

ОБЩЕСТВО С ОГРАНИЧЕННОЙ ОТВЕТСТВЕННОСТЬЮ
"ОРЛОВСКИЙ ЦЕНТР СМЕТНОГО НОРМИРОВАНИЯ"
ООО "ОЦСН"

ДИЗАЙН –ПРОЕКТ

ремонт дворовой территории по адресу: Орловская обл.,
Залегощенский р-н, п. Залегощь, ул. М. Горького, д.91, д.93

22-ЭП-2019



Согласовано

Современное состояние дворовой территории.

Проектное решение.

Основные планировочные решения:

Главной задачей проекта было создание визуального привлекательного, комфортного дворового пространства для жителей длилжежащих домов, отвечающих современным представлениям о привлекательной городской среде.

Вам. ИИВ. N

Подпись и дата

ИНВ. N подл.

22-ЭП-2019.ПЗ

ДИЗАЙН –ПРОЕКТ

Изм.	Кол.чч	Лист	N док.	Подпись	Дата
------	--------	------	--------	---------	------

Разработчик ЧЕРКАСОВ

Проверил	МИШИН
----------	-------

ПОЯСНИТЕЛЬНАЯ ЗАПИСКА

[illegible]

Лист

Листов

37

1

2

ремонт дворовой территории по адресу: Орловская обл.,
Залегощенский р-н, п. Залегощь, ул. М. Горького, д.91, д.93

000 "OUCH"

Копировал

№ пп	Наименование	Ед. изм.	Кол.
1	2	3	4
Раздел 1.			
1	Расчистка площадей от кустарника и мелколесья вручную: при средней поросли	м2	15
2	Валка деревьев с применением автогидроподъемника без корчевки пня мягколиственных, твердолиственных (кроме породы тополь) при диаметре ствола: до 36 см	м3	9
3	Корчевка пней вручную давностью рубки до трех лет: диаметром до 500 мм мягких пород	шт.	6
4	Погрузка и вывоз мусора на 5 км.	т	10,1
5	Разборка бортовых камней: на бетонном основании	м	258,6
6	Погрузка и вывоз мусора на 5 км.	т	26,688
7	Разработка грунта с погрузкой на автомобили-самосвалы экскаваторами с ковшем вместимостью: 0,65 (0,5-1) м3, группа грунтов 2	м3	50
8	Перевозка грузов автомобилями-самосвалами грузоподъемностью 10 т, работающих вне карьера, на расстояние: до 5 км I класс груза	т	87,5
9	Разборка асфальтобетонных покрытий тротуаров толщиной до 4 см: с помощью молотков отбойных пневматических	м2	916,45
10	Разборка покрытий и оснований: цементно-бетонных	м3	2
11	Погрузка и вывоз мусора на 5 км.	т	70,7844
12	Планировка площадей: механизированным способом, группа грунтов 1	м2	1300
13	Устройство подстилающих и выравнивающих слоев оснований: из песка	м3	26,2
14	Устройство подстилающих и выравнивающих слоев оснований: из щебня марка 400, фракция 20-40 мм	м3	124
15	Розлив битума нефтяного дорожного марки БНД-60/90, БНД 90/130 (расход 0,8тн/1000м2)	т	0,92
16	Устройство выравнивающего слоя из асфальтобетонной смеси марка II, тип Б: с применением укладчиков асфальтобетона (ср. толщина 3 см.)	т	81,4
17	Розлив битума нефтяного дорожного марки БНД-60/90, БНД 90/130 (расход 0,3тн/1000м2)	т	0,345
18	Устройство покрытия толщиной 5 см из горячих асфальтобетонных смесей марки II, тип Б	м2	1149,63
19	Укрепление обочин щебнем марка 400, фракция 20-40 мм, толщиной 10 см	м2	49,5
Бортовые камни			
20	Разработка грунта с погрузкой на автомобили-самосвалы экскаваторами с ковшем вместимостью: 0,65 (0,5-1) м3, группа грунтов 2	м3	102
21	Перевозка грузов автомобилями-самосвалами грузоподъемностью 10 т, работающих вне карьера, на расстояние: до 5 км I класс груза	т	178,5
22	Устройство подстилающих и выравнивающих слоев оснований: из песка т.10 см	м3	8,5
23	Засыпка вручную щебня марка 400, фракция 10-20 мм, 10 см	м3	8,5
24	Установка бортовых камней бетонных БР 100.30.15: при других видах покрытий с подтеской	шт.	425
25	Покраска бордюров	м2	233,8
22 -ЭП -2019 .ДВ			
ДИЗАЙН -ПРОЕКТ			
Изм.	Кол.уч	Лист	N док.
Разработал	ЧЕРКАСОВ		
Проверил	МИШИН		
Дефектная ведомость		Стадия	Лист
		ЭП	2
ремонт дворовой территории по адресу: Орловская обл., Залегощенский р-н, п. Залегощь, ул. М. Горького, д.91, д.93		ООО "ОЦСН"	

Согласовано



Инв. N подл.

Подпись и дата

Вам. инв. N

						22 -ЭП -2019		
						ДИЗАЙН ПРОЕКТ		
Изм.	Кол.уч	Лист	N док.	Подпись	Дата	Ситуационный план	Стадия	Лист
Разработал	Черкасов						ЭП	3
Проверил	Мишин							1
						ремонт дорожной территории по адресу: Орловская обл., Залегощенский р-н, п. Залегощь, ул. М. Горького, д.91, д.93		
						ООО "ОЦСН"		

Копировал

Согласовано

Инв. N подл. Подпись и дата Взам. инв. N



						22 -ЭП -2019		
						ДИЗАЙН ПРОЕКТ		
Изм.	Кол.уч	Лист	N док.	Подпись	Дата	Визуализация	Стадия	Лист
Разработал	Черкасов						ЭП	4
Проверил	Мишин							1
						ремонт дорожной территории по адресу: Орловская обл., Залоговский р-н, п. Залогово, ул. М. Горького, д.91, д.93		ООО "ОЦСН"

Копировал

Согласовано



Инв. N подл. Подпись и дата Взам. инв. N

						22 -ЭП -2019		
						ДИЗАЙН ПРОЕКТ		
Изм.	Кол.уч.	Лист	N док.	Подпись	Дата	3D Визуализация	Стадия	Лист
Разработал	Черкасов						ЭП	5
Проверил	Мишин							5
						ремонт дорожной территории по адресу: Орловская обл., Залегощенский р-н, п. Залегощь, ул. М. Горького, д.91, д.93		
						ООО "ОЦСН"		

Копировал



Инв. N подл.	Подпись и дата	Вам. инв. N

Изм.	Кол.уч.	Лист	N док.	Подпись	Дата

Копировал

22-ЭП-2019



Инв. N подл.	Подпись и дата	Вам. инв. N

Изм.	Кол.уч.	Лист	N док.	Подпись	Дата

Копировал

22-ЭП-2019

Лист
5.3



Инв.№ подл.	Подпись и дата	Вам. инв.№


Изм.	Кол.лч	Лист	N док.	Подпись	Дата

Копировал

22-ЭП-2019

Луст

5.4

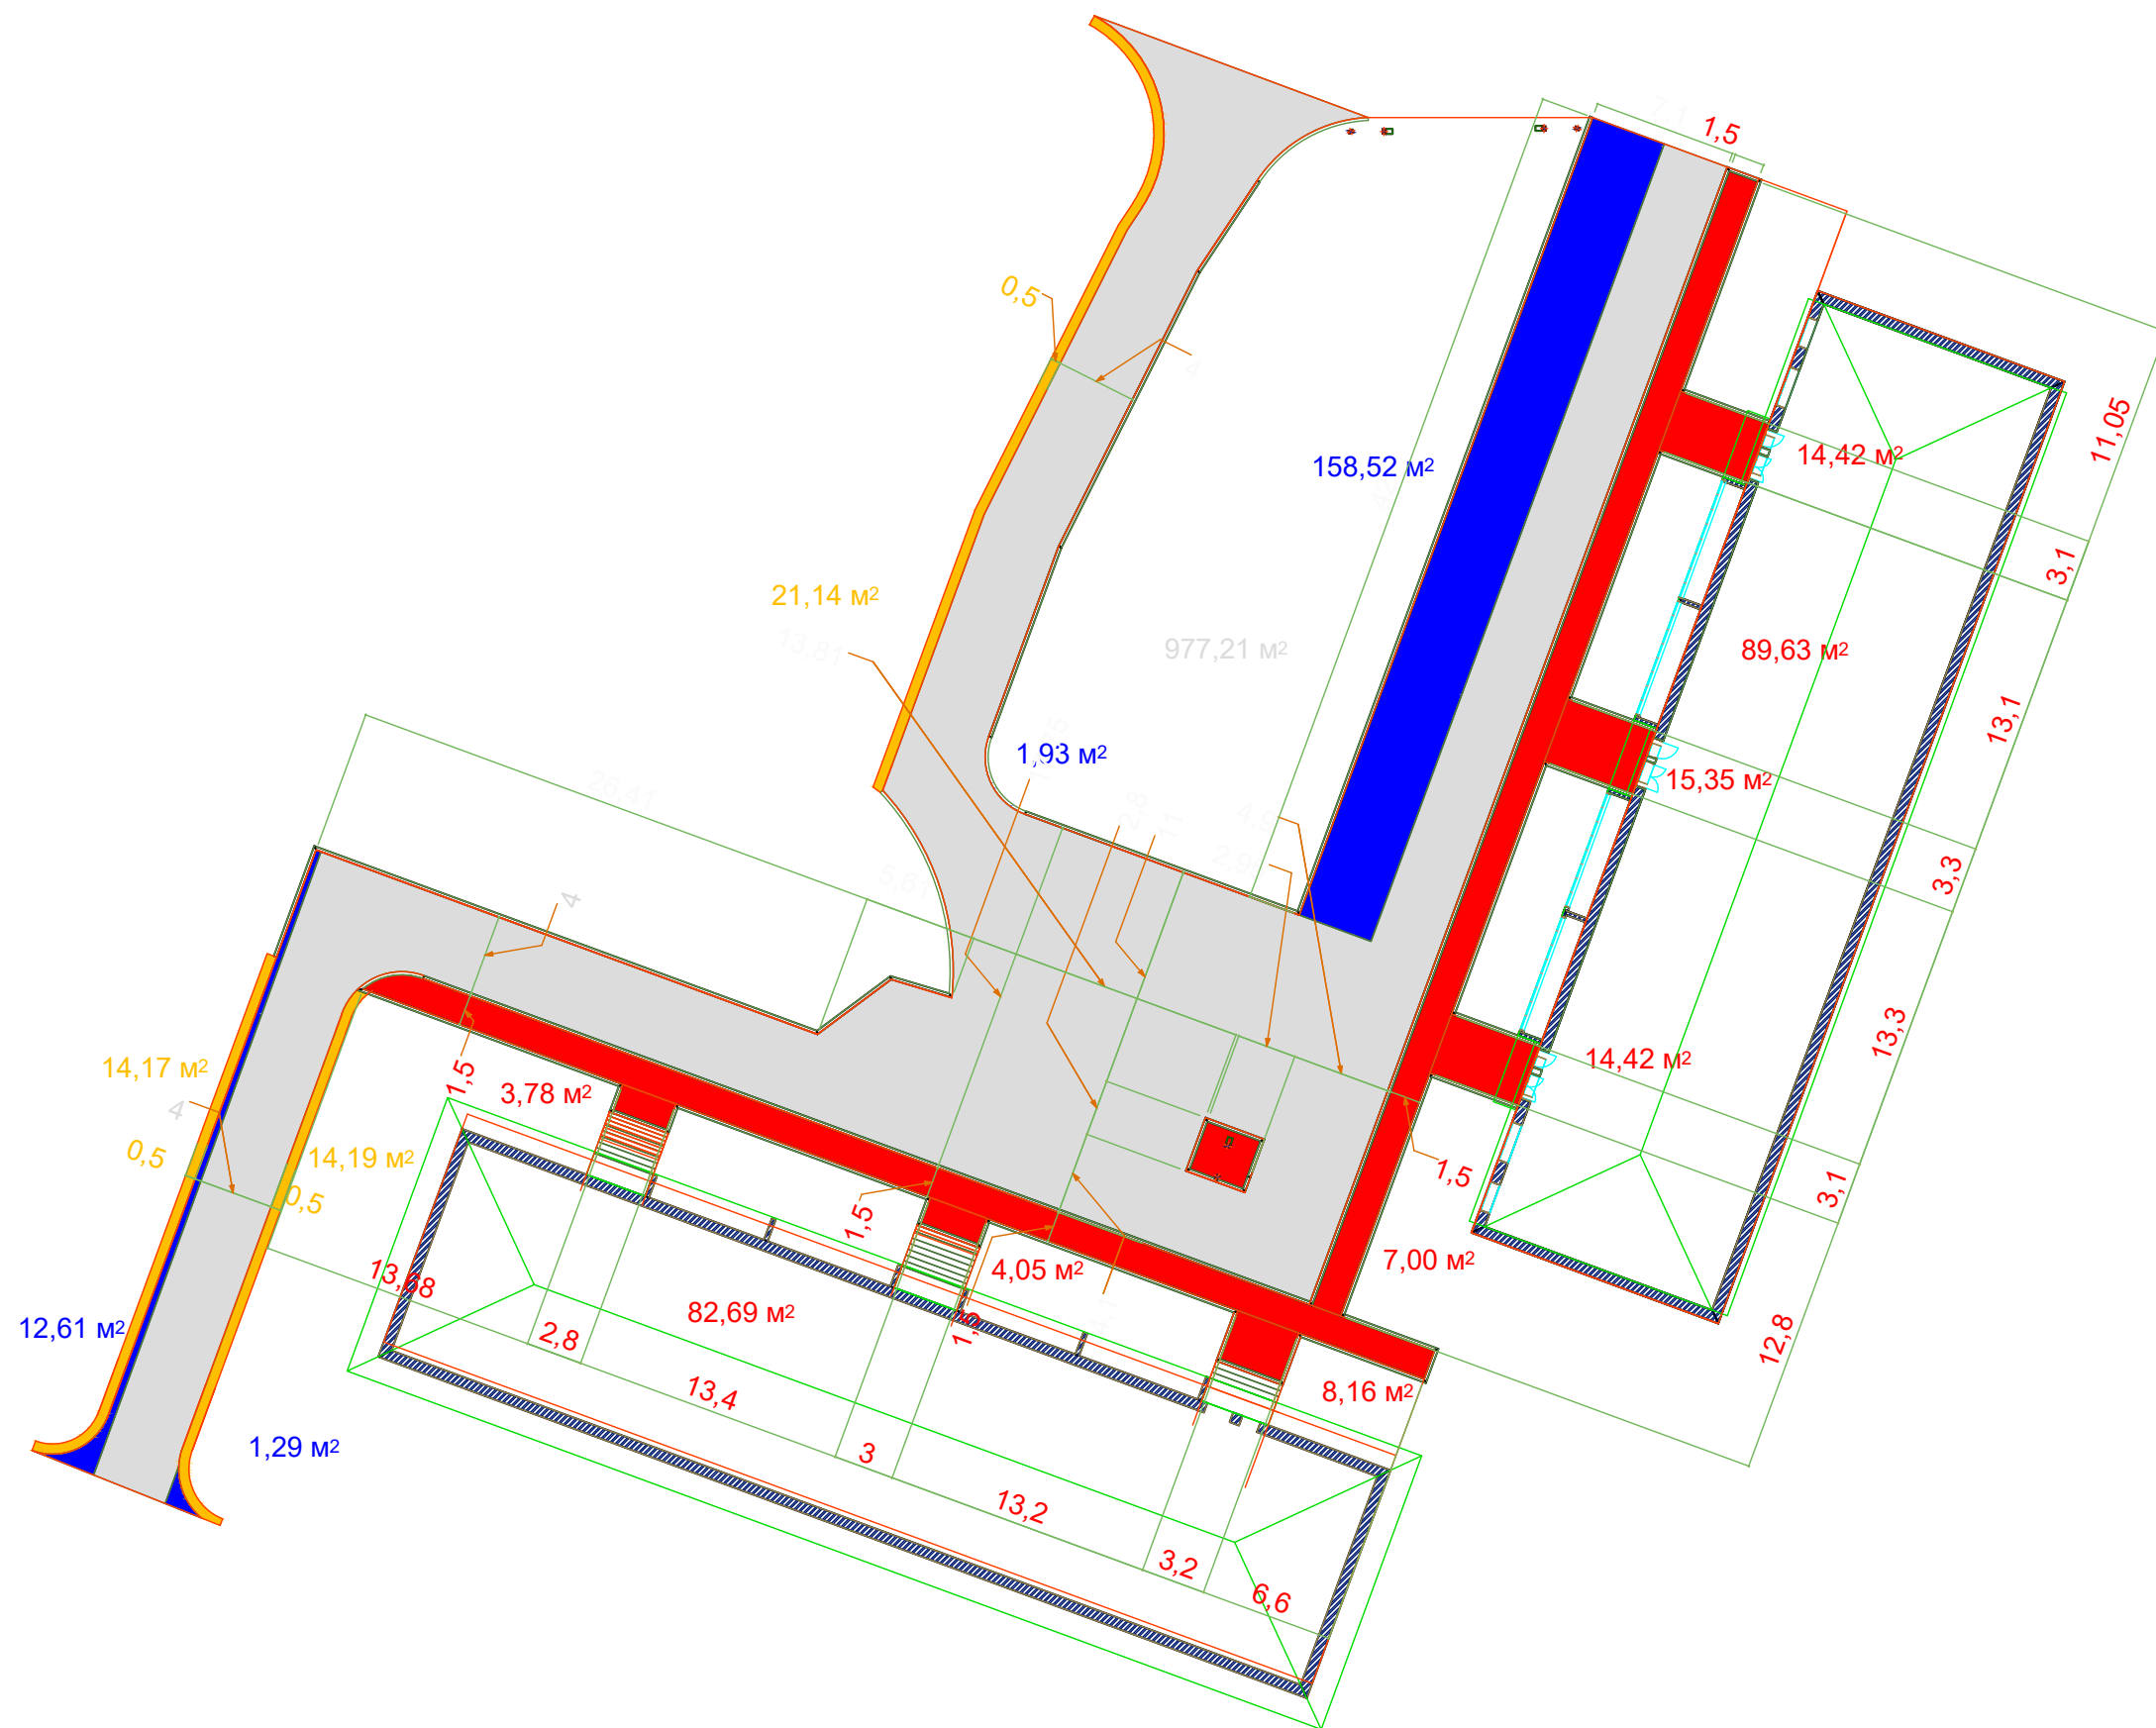

Инв.Н подл.	Подпись и дата	Вам. инв.Н
-------------	----------------	------------

Изм.	Кол.уч	Лист	№ док.	Подпись	Дата

Копировал

22-ЭП-2019

Луст

5.5