

Утверждена

| |
|--|
| (наименование документа об утверждении, включая наименования |
| органов государственной власти или органов местного |
| самоуправления, принявших решение об утверждении схемы |
| или подписавших соглашение о перераспределении земельных участков) |
| от _____ № _____ |


Схема расположения земельного участка или земельных участков на кадастровом плане территории

| | | |
|--|---|------------|
| Условный номер земельного участка (указывается в случае, если предусматривается образование двух и более земельных участков) | | |
| Площадь земельного участка (указывается проектная площадь образуемого земельного участка, вычисленная с использованием технологических и программных средств, в том числе размещенных на официальном сайте федерального органа исполнительной власти, уполномоченного Правительством Российской Федерации на осуществление государственного кадастрового учета, государственной регистрации прав, ведение Единого государственного реестра недвижимости и предоставление сведений, содержащихся в Едином государственном реестре недвижимости, в информационно-телекоммуникационной сети "Интернет" (далее - официальный сайт), с округлением до 1 квадратного метра. Указанное значение площади земельного участка может быть уточнено при проведении кадастровых работ не более чем на десять процентов) | | |
| 4696м ² | | |
| Обозначение характерных точек границы | Координаты, м (указываются в случае подготовки схемы расположения земельного участка с использованием технологических и программных средств, в том числе размещенных на официальном сайте. Значения координат, полученные с использованием указанных технологических и программных средств, указываются с округлением до 0,01 метра) | |
| | X | Y |
| 1 | 2 | 3 |
| n1 | 351464,17 | 1344620,08 |
| n2 | 351465,27 | 1344627,59 |
| n3 | 351467,31 | 1344627,33 |
| n4 | 351467,62 | 1344628,49 |
| n5 | 351469,35 | 1344628,17 |
| n6 | 351470,27 | 1344632,01 |
| n7 | 351464,08 | 1344633,32 |
| n8 | 351465,16 | 1344640,13 |
| n9 | 351475,65 | 1344640,40 |
| n10 | 351477,14 | 1344649,77 |
| n11 | 351483,88 | 1344651,45 |

**Схема расположения земельного участка или земельных участков на
кадастровом плане территории**

| | | |
|-----|-----------|------------|
| n12 | 351483,06 | 1344663,88 |
| n13 | 351484,83 | 1344669,17 |
| n14 | 351484,63 | 1344671,22 |
| n15 | 351477,89 | 1344670,11 |
| n16 | 351475,57 | 1344682,16 |
| n17 | 351482,87 | 1344683,36 |
| n18 | 351480,65 | 1344695,85 |
| n19 | 351478,95 | 1344705,44 |
| n20 | 351476,44 | 1344717,73 |
| n21 | 351473,73 | 1344716,79 |
| n22 | 351440,49 | 1344705,76 |
| n23 | 351435,28 | 1344703,19 |
| n24 | 351410,35 | 1344694,68 |
| n25 | 351423,47 | 1344649,21 |
| n26 | 351425,83 | 1344641,48 |
| 1 | 351425,31 | 1344641,32 |
| n27 | 351419,06 | 1344639,38 |
| n28 | 351419,78 | 1344636,90 |
| n29 | 351433,74 | 1344635,26 |
| n30 | 351443,47 | 1344633,53 |
| n31 | 351443,47 | 1344633,27 |
| 2 | 351444,77 | 1344633,12 |
| 1 | 351444,11 | 1344627,36 |
| n32 | 351442,71 | 1344627,52 |
| n33 | 351442,39 | 1344625,00 |
| n1 | 351464,17 | 1344620,08 |
| | | |
| 1 | 351447,97 | 1344634,62 |
| 2 | 351449,03 | 1344640,07 |
| 3 | 351444,14 | 1344641,15 |
| 4 | 351442,93 | 1344635,78 |
| 1 | 351447,97 | 1344634,62 |

Схема расположения земельного участка или земельных участков на кадастровом плане территории

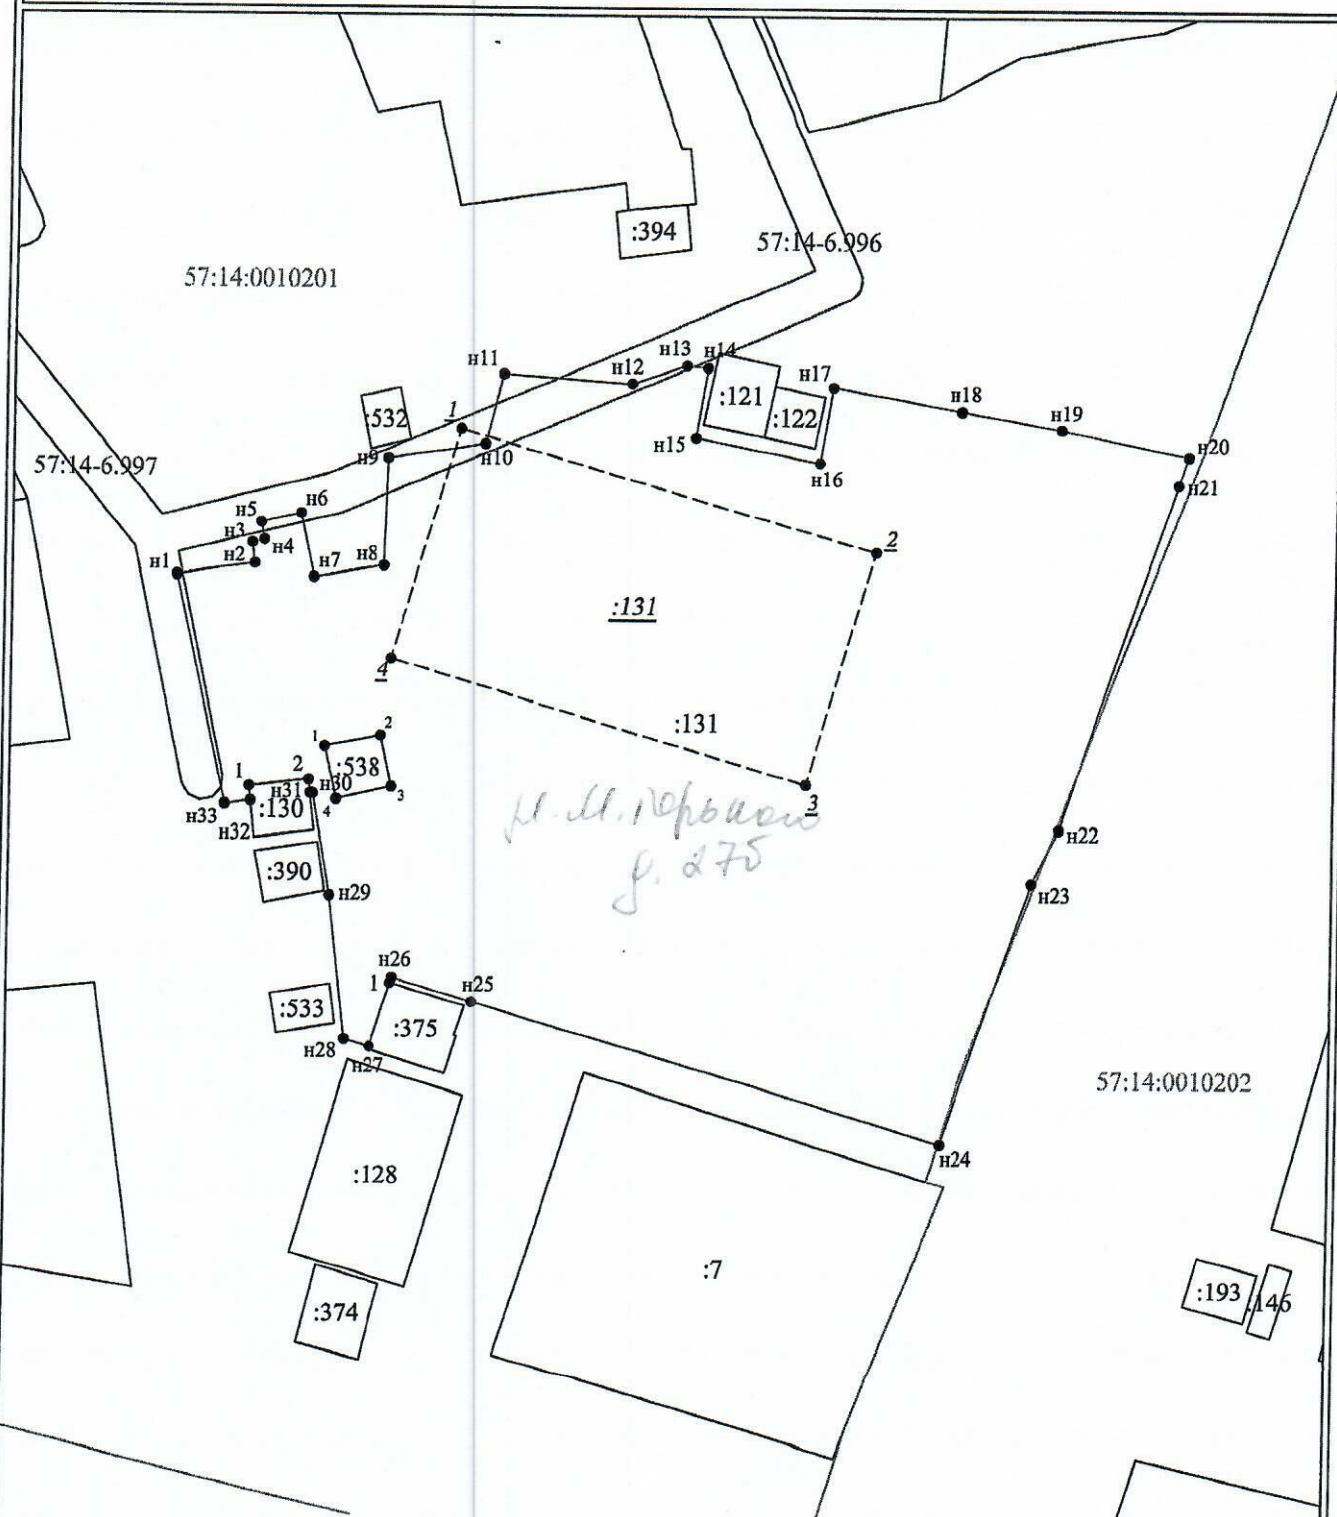

Масштаб 1:700

Условные обозначения:

- n1 - характерная точка границы, сведения о которой позволяют однозначно определить её на местности
- - вновь образованная часть границы, сведения о которой достаточны для определения её местоположения
- - зона с особыми условиями использования территории
- - граница кадастрового деления
- - существующая часть границы
- :131 - обозначение земельного участка