

ОБЩЕСТВО С ОГРАНИЧЕННОЙ ОТВЕТСТВЕННОСТЬЮ
"ОРЛОВСКИЙ ЦЕНТР СМЕТНОГО НОРМИРОВАНИЯ"
ООО "ОЦСН"

ДИЗАЙН –ПРОЕКТ

благоустройство дворовой территории по адресу: Орловская обл., п. Залегощь, ул. М. Горького д.
39 а, д. 39 б

13 –ЭП –2021



ПОЯСНИТЕЛЬНАЯ ЗАПИСКА

Общие данные.

Дворовая территория, расположена по адресу: Орловская обл., п. Залегощь, ул. М. Горького д. 39а, д. 39б.

Современное состояние дворовой территории.

На сегодняшний день территория имеет неудовлетворительное состояние. Отсутствует места организация досуга населения. Асфальтобетонное покрытие разрушено. Освещение находится в нерабочем состоянии.

Проектное решение.

Настоящий проект благоустройства территории предусматривает ремонт территории, установку скамеек, урн.

Основные планировочные решения:

Главной задачей проекта было создание визуального привлекательного, комфортного дворового пространства для жителей близлежащих домов, отвечающих современным представлениям о привлекательной городской среде.

Согласовано							13 –ЭП –2021.ПЗ			
								ДИЗАЙН –ПРОЕКТ		
Вам. инв. N							ПОЯСНИТЕЛЬНАЯ ЗАПИСКА	Стадия	Лист	Листов
								ЭП	2	1
								ООО "ОЦСН"		
Подпись и дата							благоустройство дворовой территории по адресу : Орловская обл., п. Залегощь, ул. М. Горького д. 39 а, д. 39 б			
Инв. N подл.	Изм.	Кол.уч	Лист	N док.	Подпись	Дата				
	Разработал	ЧЕРКАСОВ								
	Проверил	МИШИН								

Копировал

№ пп	Наименование	Ед. изм.	Кол.
1	2	3	4
Раздел 1. Подготовительные работы			
1	Разборка деревянных заборов: штакетных	м2	9
2	Демонтаж металлических ограждений высотой до 1 м	м	91
3	Разборка покрытий и оснований: асфальтобетонных с помощью молотков отбойных	м3	1,82
4	Разборка дорог из сборных железобетонных плит площадью: более 3 м2	м3	2,4
5	Разборка бортовых камней: на бетонном основании	м	30
6	Разборка горизонтальных поверхностей бетонных конструкций при помощи отбойных молотков, бетон марки: 200	м3	7,11
7	Погрузка и вывоз мусора на 10 км.	т	29,8383
8	Регулирование высотного положения крышек колодцев с подъемом на высоту: до 18 см	шт	4
8.1	Плиты перекрытия ПП10-1, бетон В15, объем 0,10 м3, расход арматуры 8,38 кг	шт	4
8.2	Смеси бетонные тяжелого бетона (БСТ), крупность заполнителя более 40 мм, класс В12,5 (М150)	м3	0,044
8.3	Люк чугунный тяжелый	шт	4
9	Разработка грунта с погрузкой на автомобили-самосвалы экскаваторами с ковшем вместимостью: 0,65 (0,5-1) м3, группа грунтов 2	м3	43,07
10	Перевозка грузов автомобилями-самосвалами грузоподъемностью 10 т работающих вне карьера на расстояние: I класс груза до 10 км	т	753,725
11	Валка деревьев с применением автогидроподъемника без корчевки пня мягколиственных, твердолиственных (кроме породы тополь) при диаметре ствола: до 36 см	м3	4,9
12	Корчевка пней твердых пород вручную с засыпкой ям от корчевки в городских условиях, диаметр пня: до 25 см	шт	7
13	Расчистка площадей от кустарника и мелкоколесья вручную: при средней поросли	м2	12
14	Погрузка и вывоз мусора на 10 км.	т	5,24
15	Планировка площадей: механизированным способом, группа грунтов 2	м2	22
Дорога			
16	Устройство подстилающих и выравнивающих слоев оснований: из песка	м3	119,56
16.1	Песок для строительных работ природный 50%; обогащенный 50%	м3	131,516
17	Устройство подстилающих и выравнивающих слоев оснований: из щебня	м3	119,56
17.1	Щебень М 400, фракция 20-40 мм, группа 2	м3	150,6456
18	Устройство покрытия из горячих асфальтобетонных смесей асфальтоукладчиками: третьего типоразмера, ширина укладки до 6 м, толщина слоя 3 см нижний слой	м2	797,08
18.1	Битумы нефтяные дорожные вязкие БНД 60/90, БНД 90/130	т	0,6377
18.2	Смеси асфальтобетонные плотные крупнозернистые тип Б марка II	т	57,708592
19	Устройство покрытия из горячих асфальтобетонных смесей асфальтоукладчиками: третьего типоразмера, ширина укладки до 6 м, толщина слоя 5 см верхний слой	м2	797,08
13 -ЭП -2021.ДВ ДИЗАЙН -ПРОЕКТ Изм. Кол.уч Лист N док. Подпись Дата Разработал ЧЕРКАСОВ Проверил МИШИН Дефектная ведомость Стадия Лист Листов ЭП 3 3 благоустройство дворовой территории по адресу: Орловская обл., п. Залегощь, ул. М. Горького д. 39 а, д. 39 б ООО "ОЦСН"			

Согласовано

Инв. N подл.

Подпись и дата

Вам. инв. N



						13 -ЭП -2021		
						ДИЗАЙН ПРОЕКТ		
Изм.	Кол.уч	Лист	N док.	Подпись	Дата	Ситуационный план	Стадия	Лист
Разработал	Черкасов						ЭП	4
Проверил	Мишин							1
						дизаустройство дворовой территории по адресу Орловская обл, п. Залегощь, ул. М. Горького д. 39а, д. 39б	ООО "ОЦСН"	

Копировал

Согласовано



Инв. N подл.	Подпись и дата	Вам. инв. N

						13 -ЭП -2021		
						ДИЗАЙН ПРОЕКТ		
Изм.	Кол.уч.	Лист	N док.	Подпись	Дата	Визуализация	Стадия	Лист
Разработал	Черкасов						ЭП	5
Проверил	Мишин							Листов
						ООО "ОЦСН"		
						1		
Копировал						000 "ОЦСН"		

дизаустройство дворовой территории по адресу Орловская обл., п. Залегощь, ул. М. Горького д. 39а, д. 39б

Согласовано




Инв. N подл.

Подпись и дата

Вам. инв. N

						13 -ЭП -2021			
						ДИЗАЙН ПРОЕКТ			
Изм.	Кол.уч	Лист	N док.	Подпись	Дата	3D Визуализация	Стадия	Лист	Листов
Разработал	Черкасов						ЭП	6	5
Проверил	Мишин								
						ООО "ОЦСН"			
						благоустройство дворовой территории по адресу Орловская обл., п. Залегощь, ул. М. Горького д. 39а, д. 39б			

Копировал

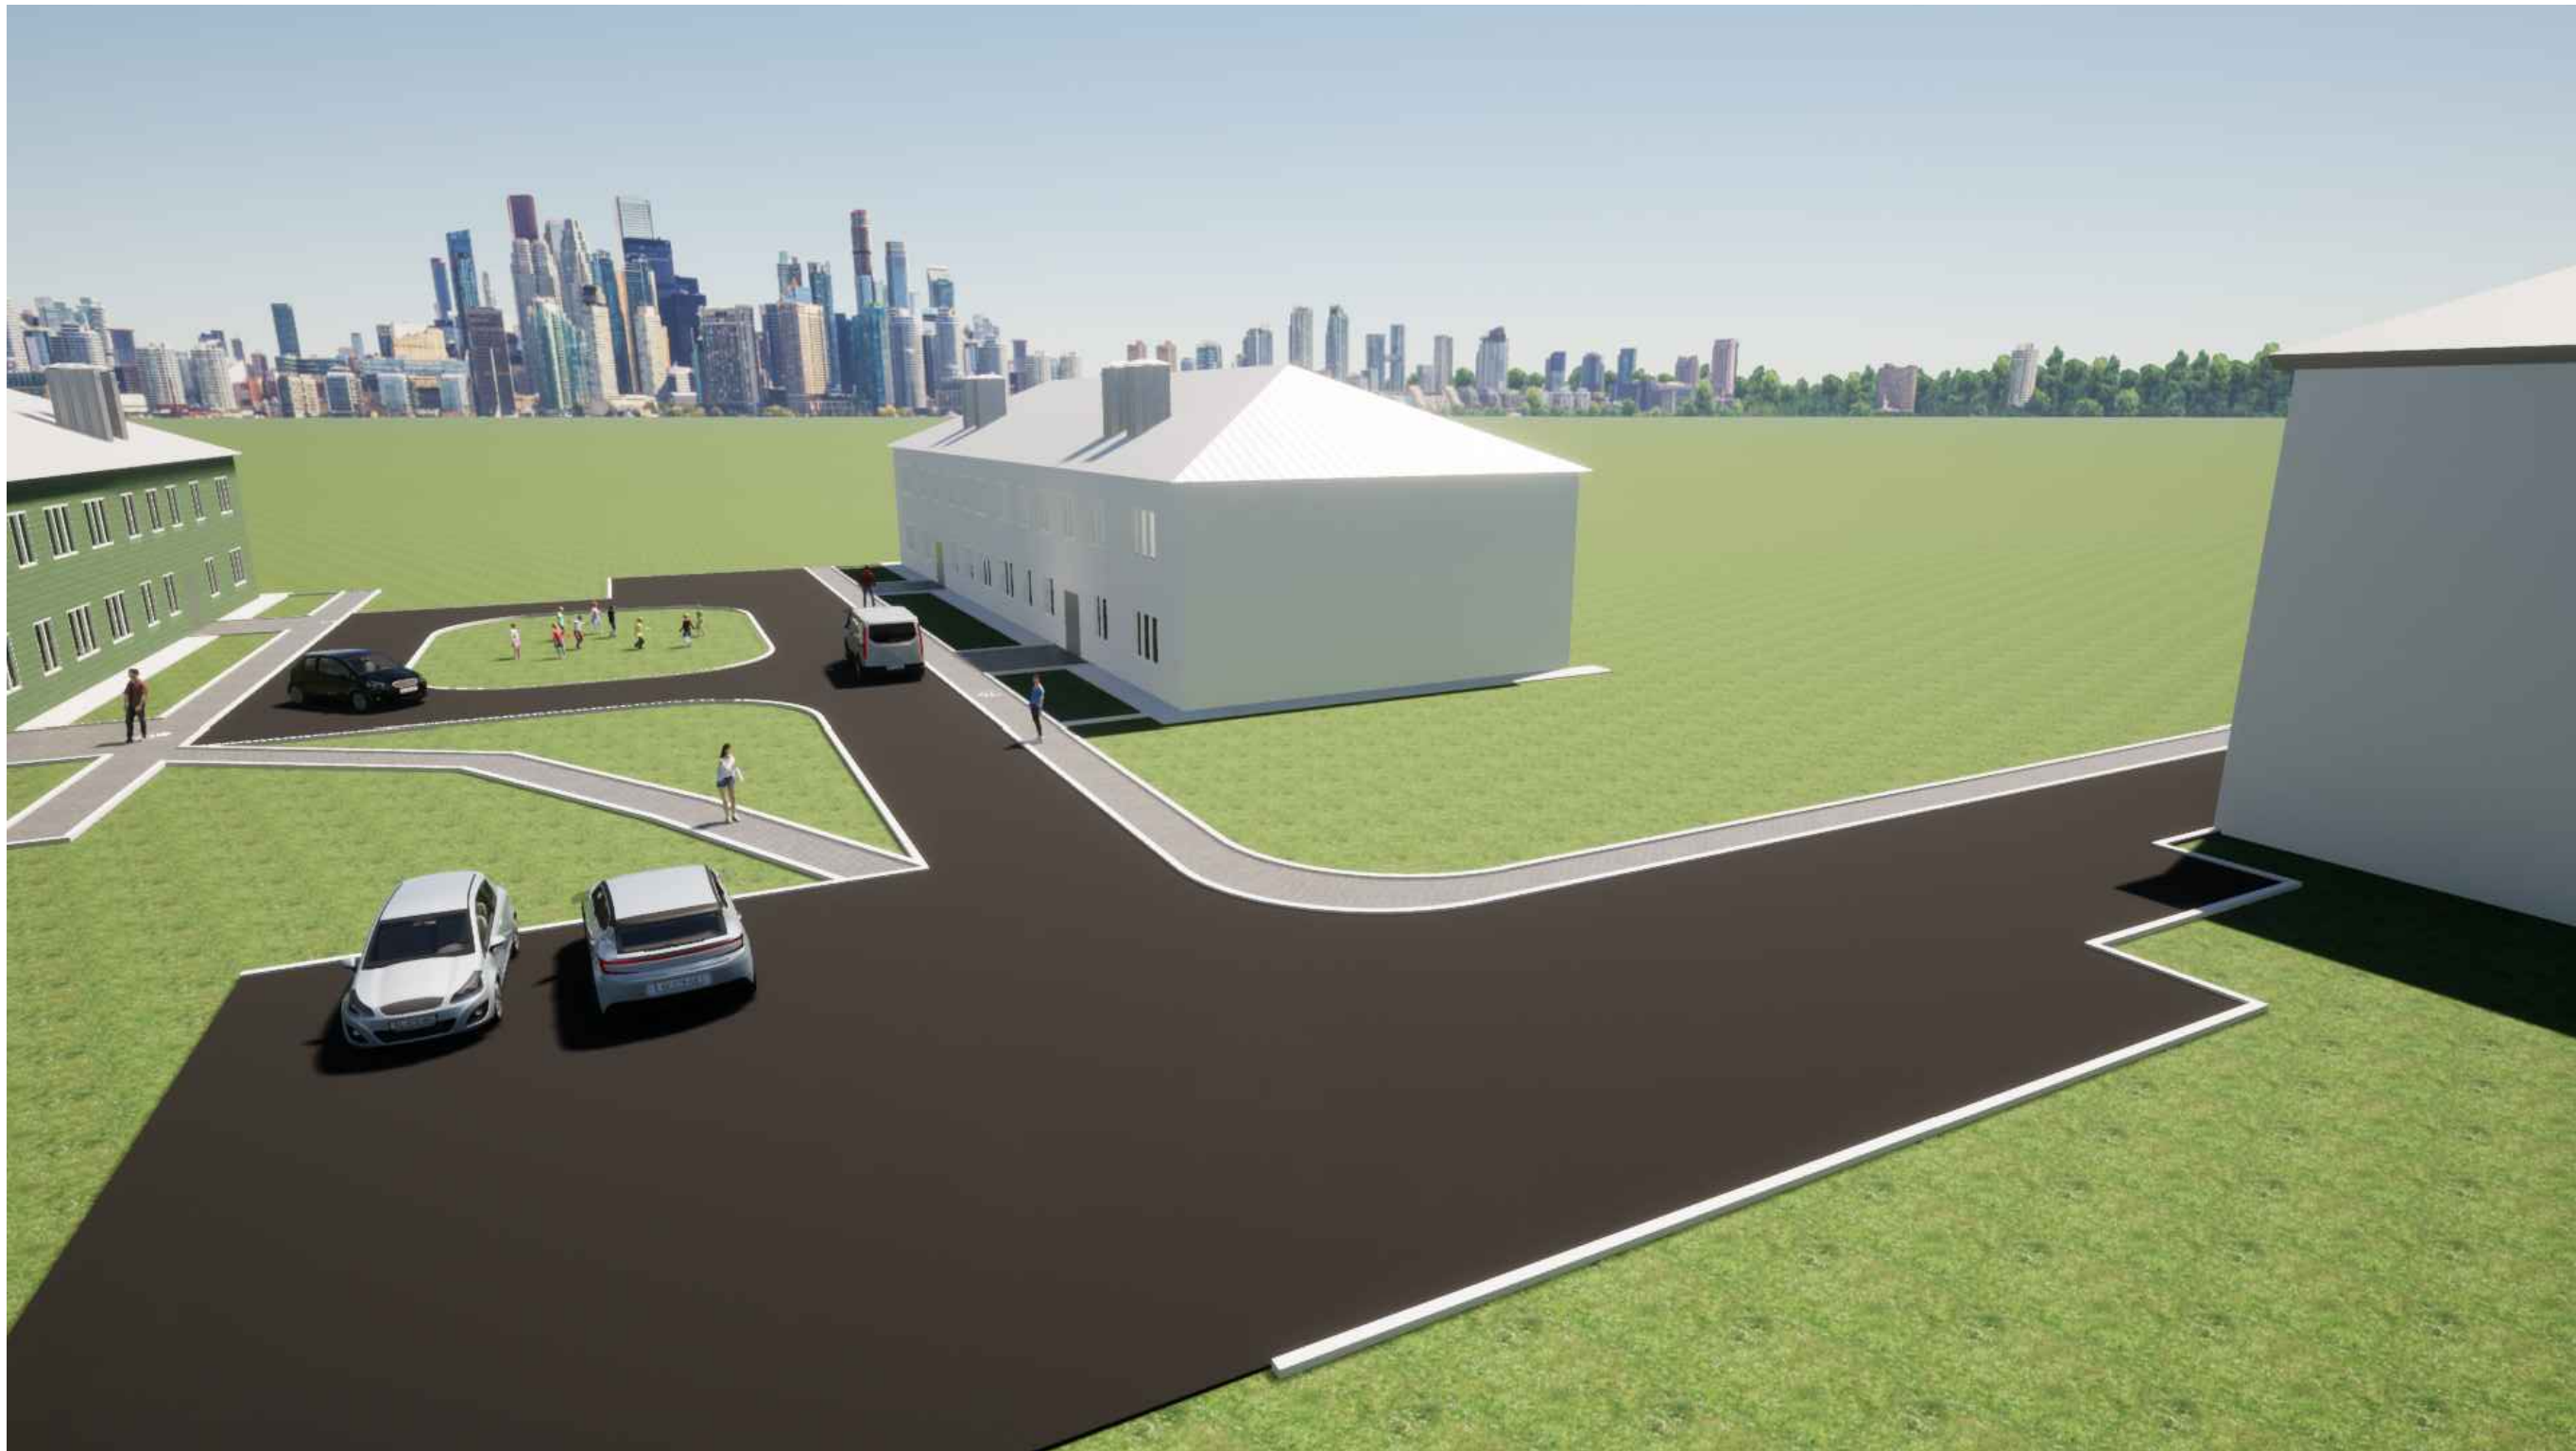


Инв. N подл.	Подпись и дата	Вам. инв. N

Изм.	Кол.уч.	Лист	N док.	Подпись	Дата

Копировал

13-ЭП-2021

Лист
6.2

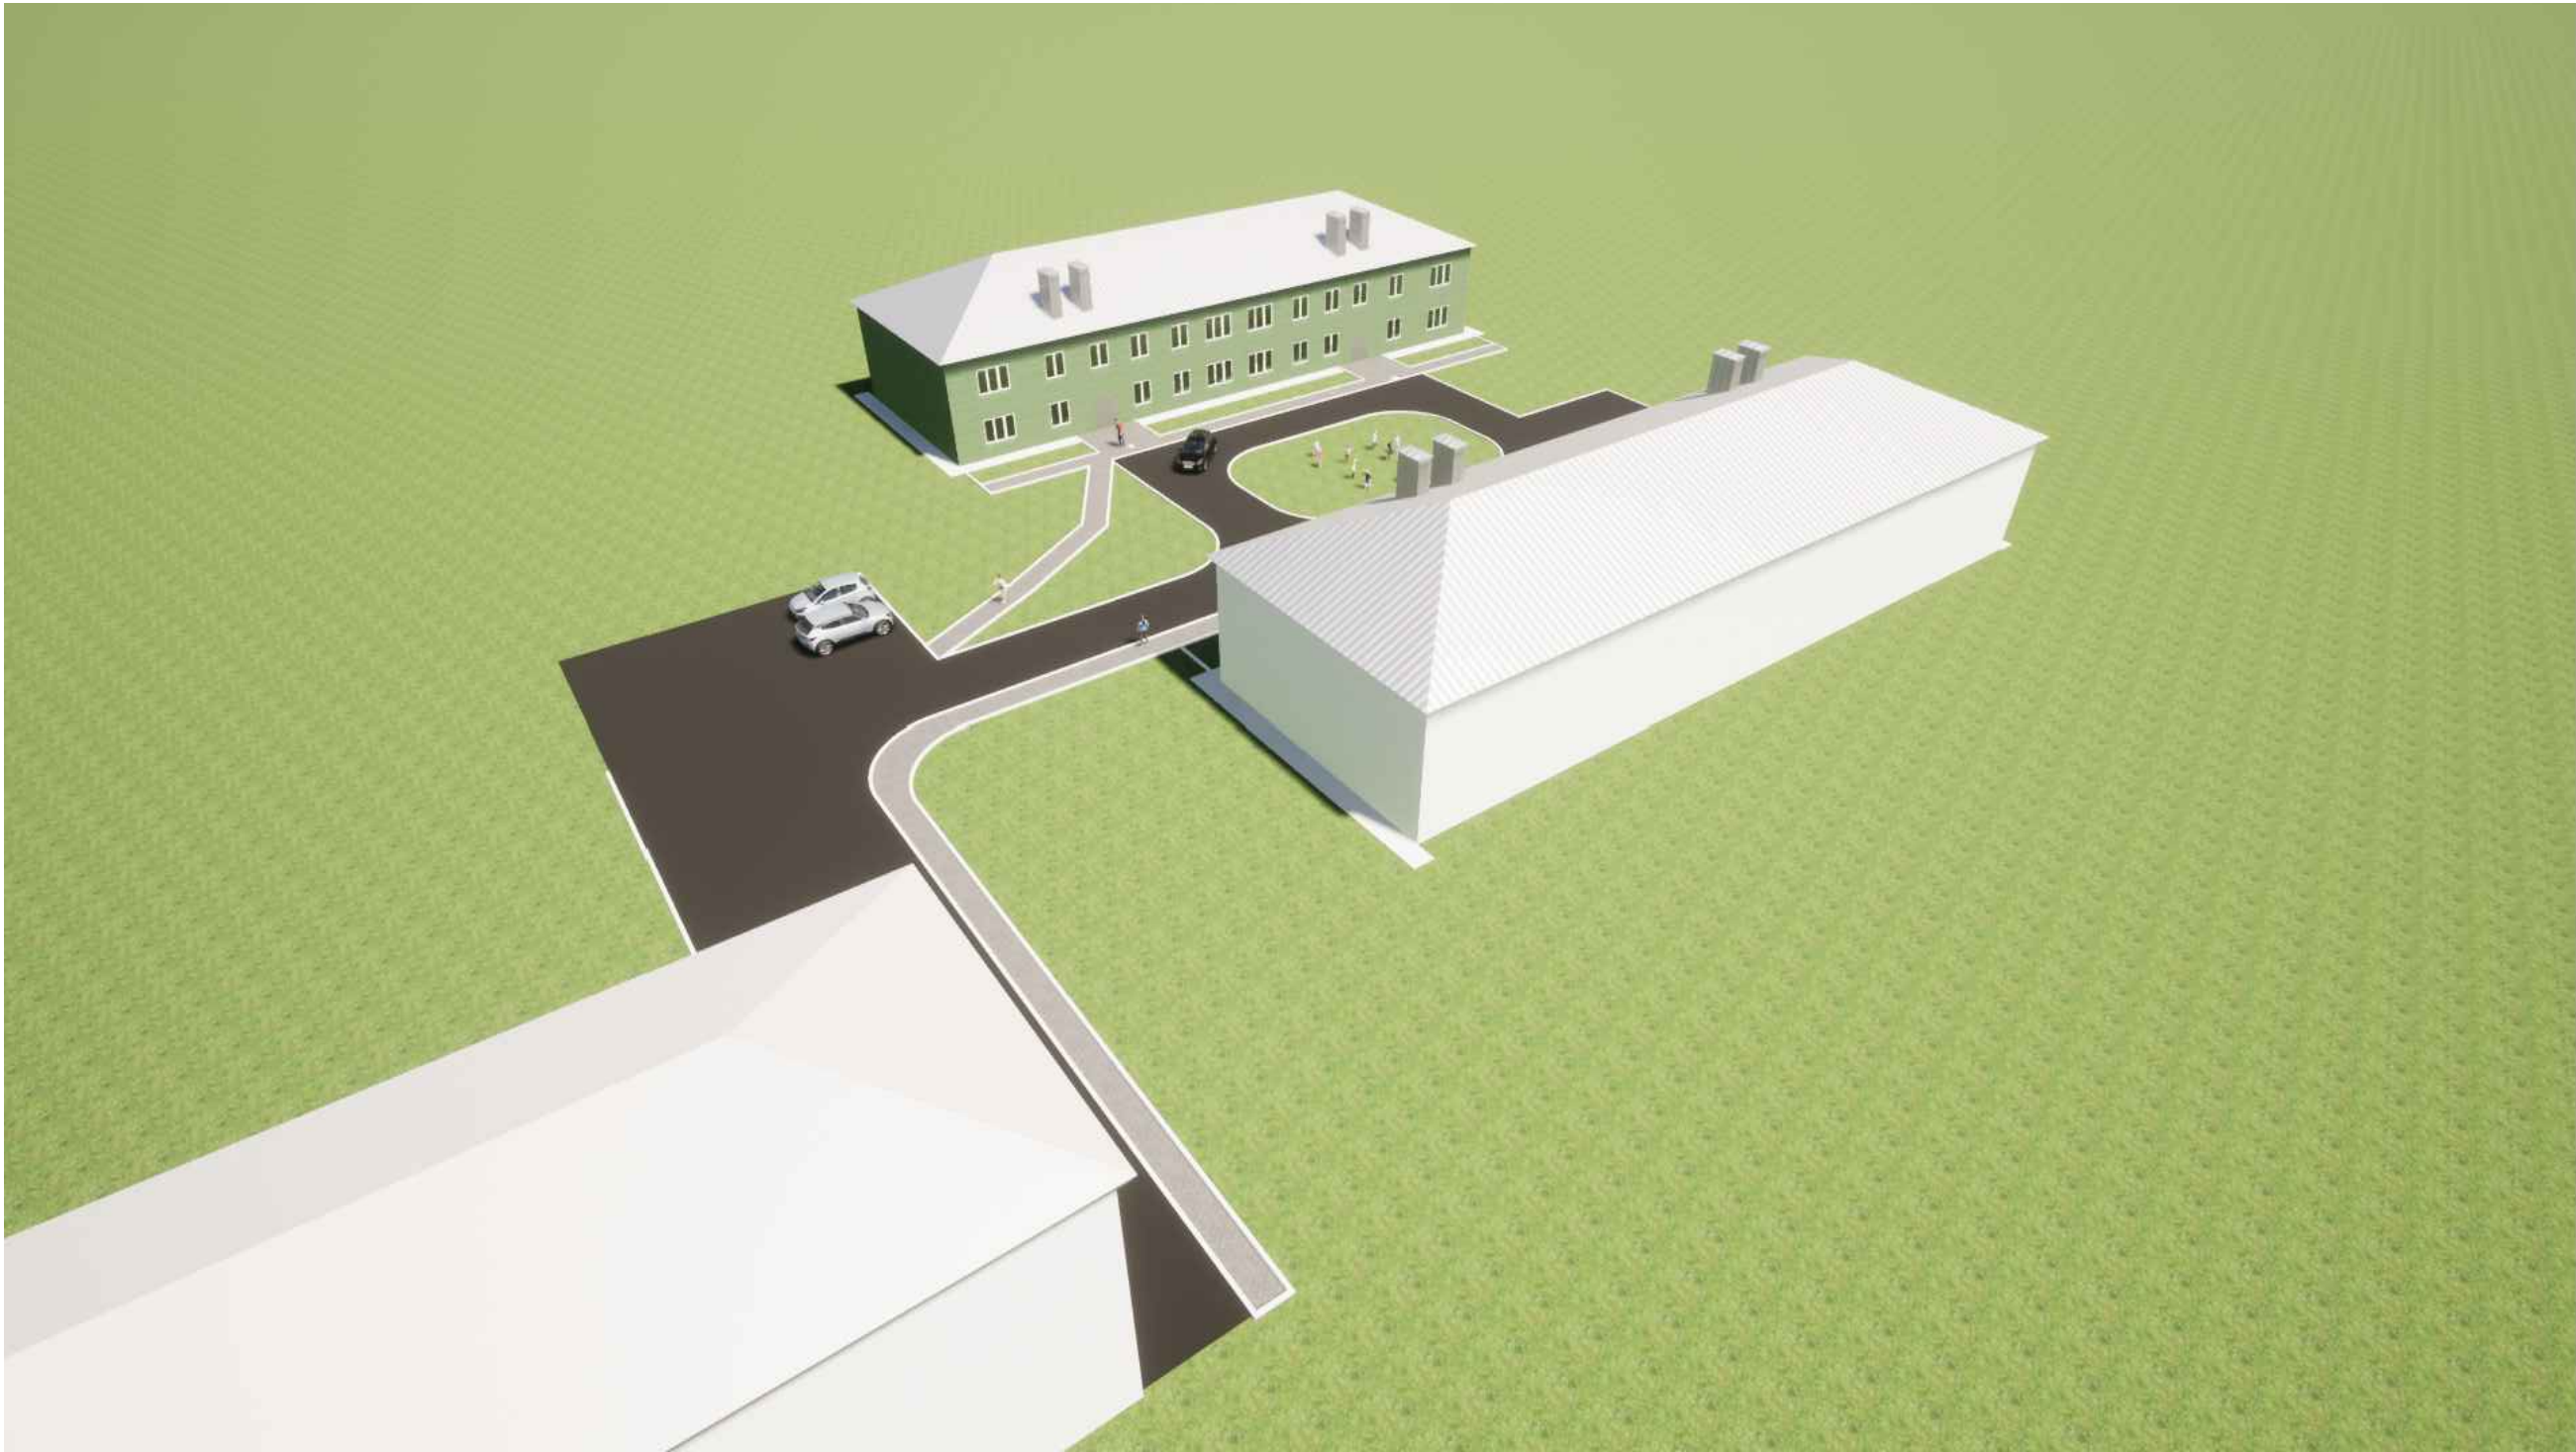

Инв. N подл.	Подпись и дата	Вам. инв. N

Изм.	Кол.уч.	Лист	N док.	Подпись	Дата

Копировал

13-ЭП-2021

Лист
6.3



Инв. N подл.	Подпись и дата	Вам. инв. N


Изм.	Кол.уч.	Лист	N док.	Подпись	Дата

Копировал

13-ЭП-2021

Лист
6.4

Инв. N подл.	Подпись и дата	Вам. инв. N

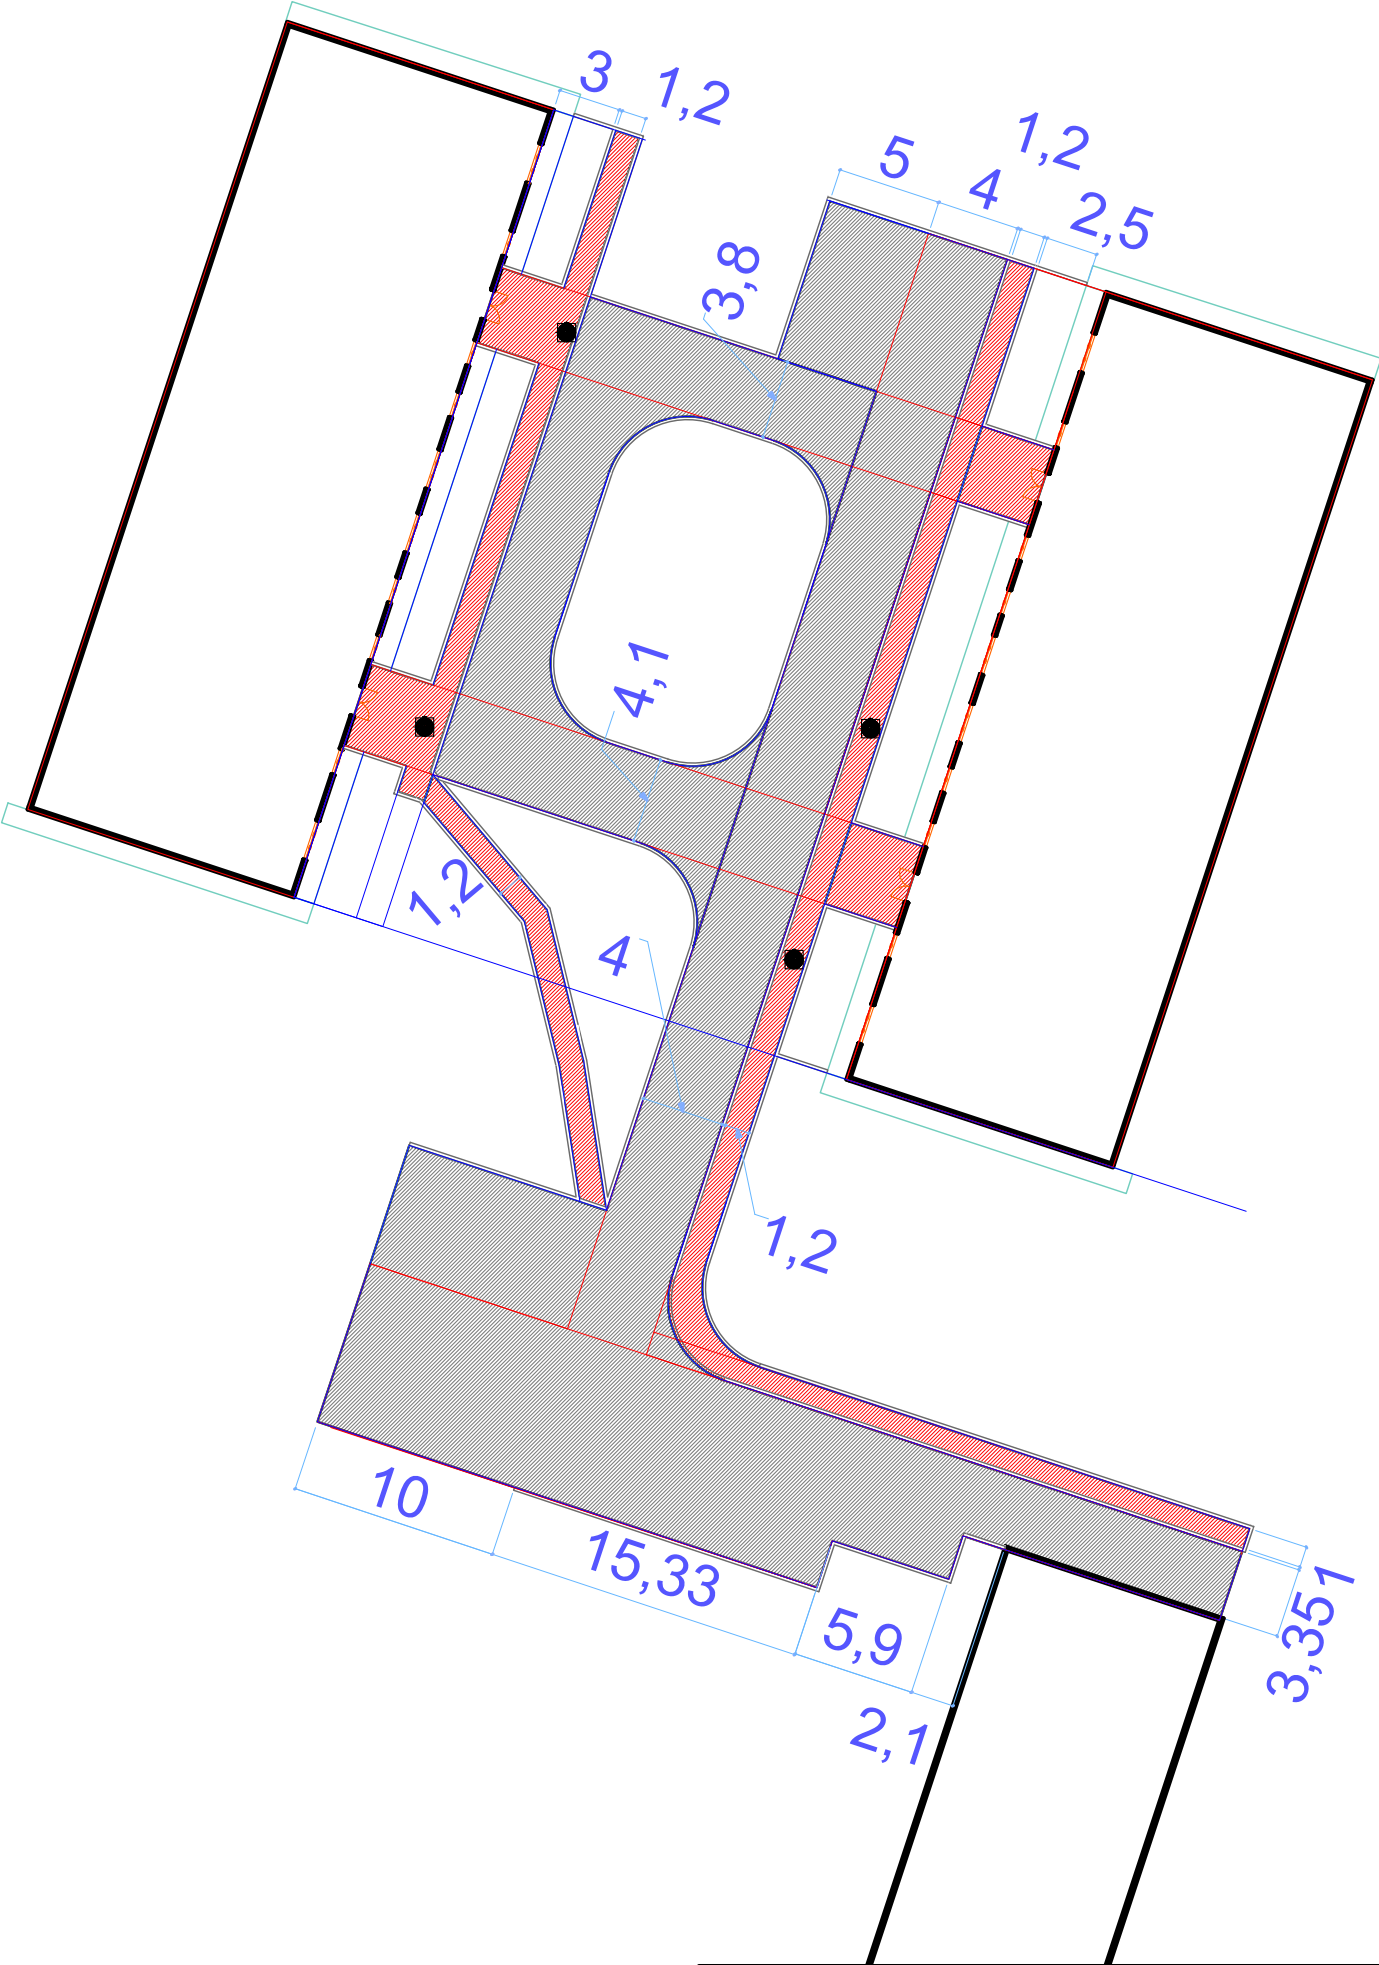

Изм.	Кол.уч.	Лист	N док.	Подпись	Дата	13-ЭП-2021	Лист
							6.5

Копировал