



ООО «ЭкоСтройПроект»

ИНН/КПП 7841044383/575401001

E-mail: info@esp-57.ru

Сайт: esp-57.ru

тел. 8-(4862)-250-380


**Благоустройство дворовой территории по адресу: Орловская область,
Залегощенский район, пгт. Залегощь, ул. Медицинская, д.6**

**ЭСКИЗНЫЙ ПРОЕКТ
39-23-ЭП**



2023

Схема планировочной организации земельного участка

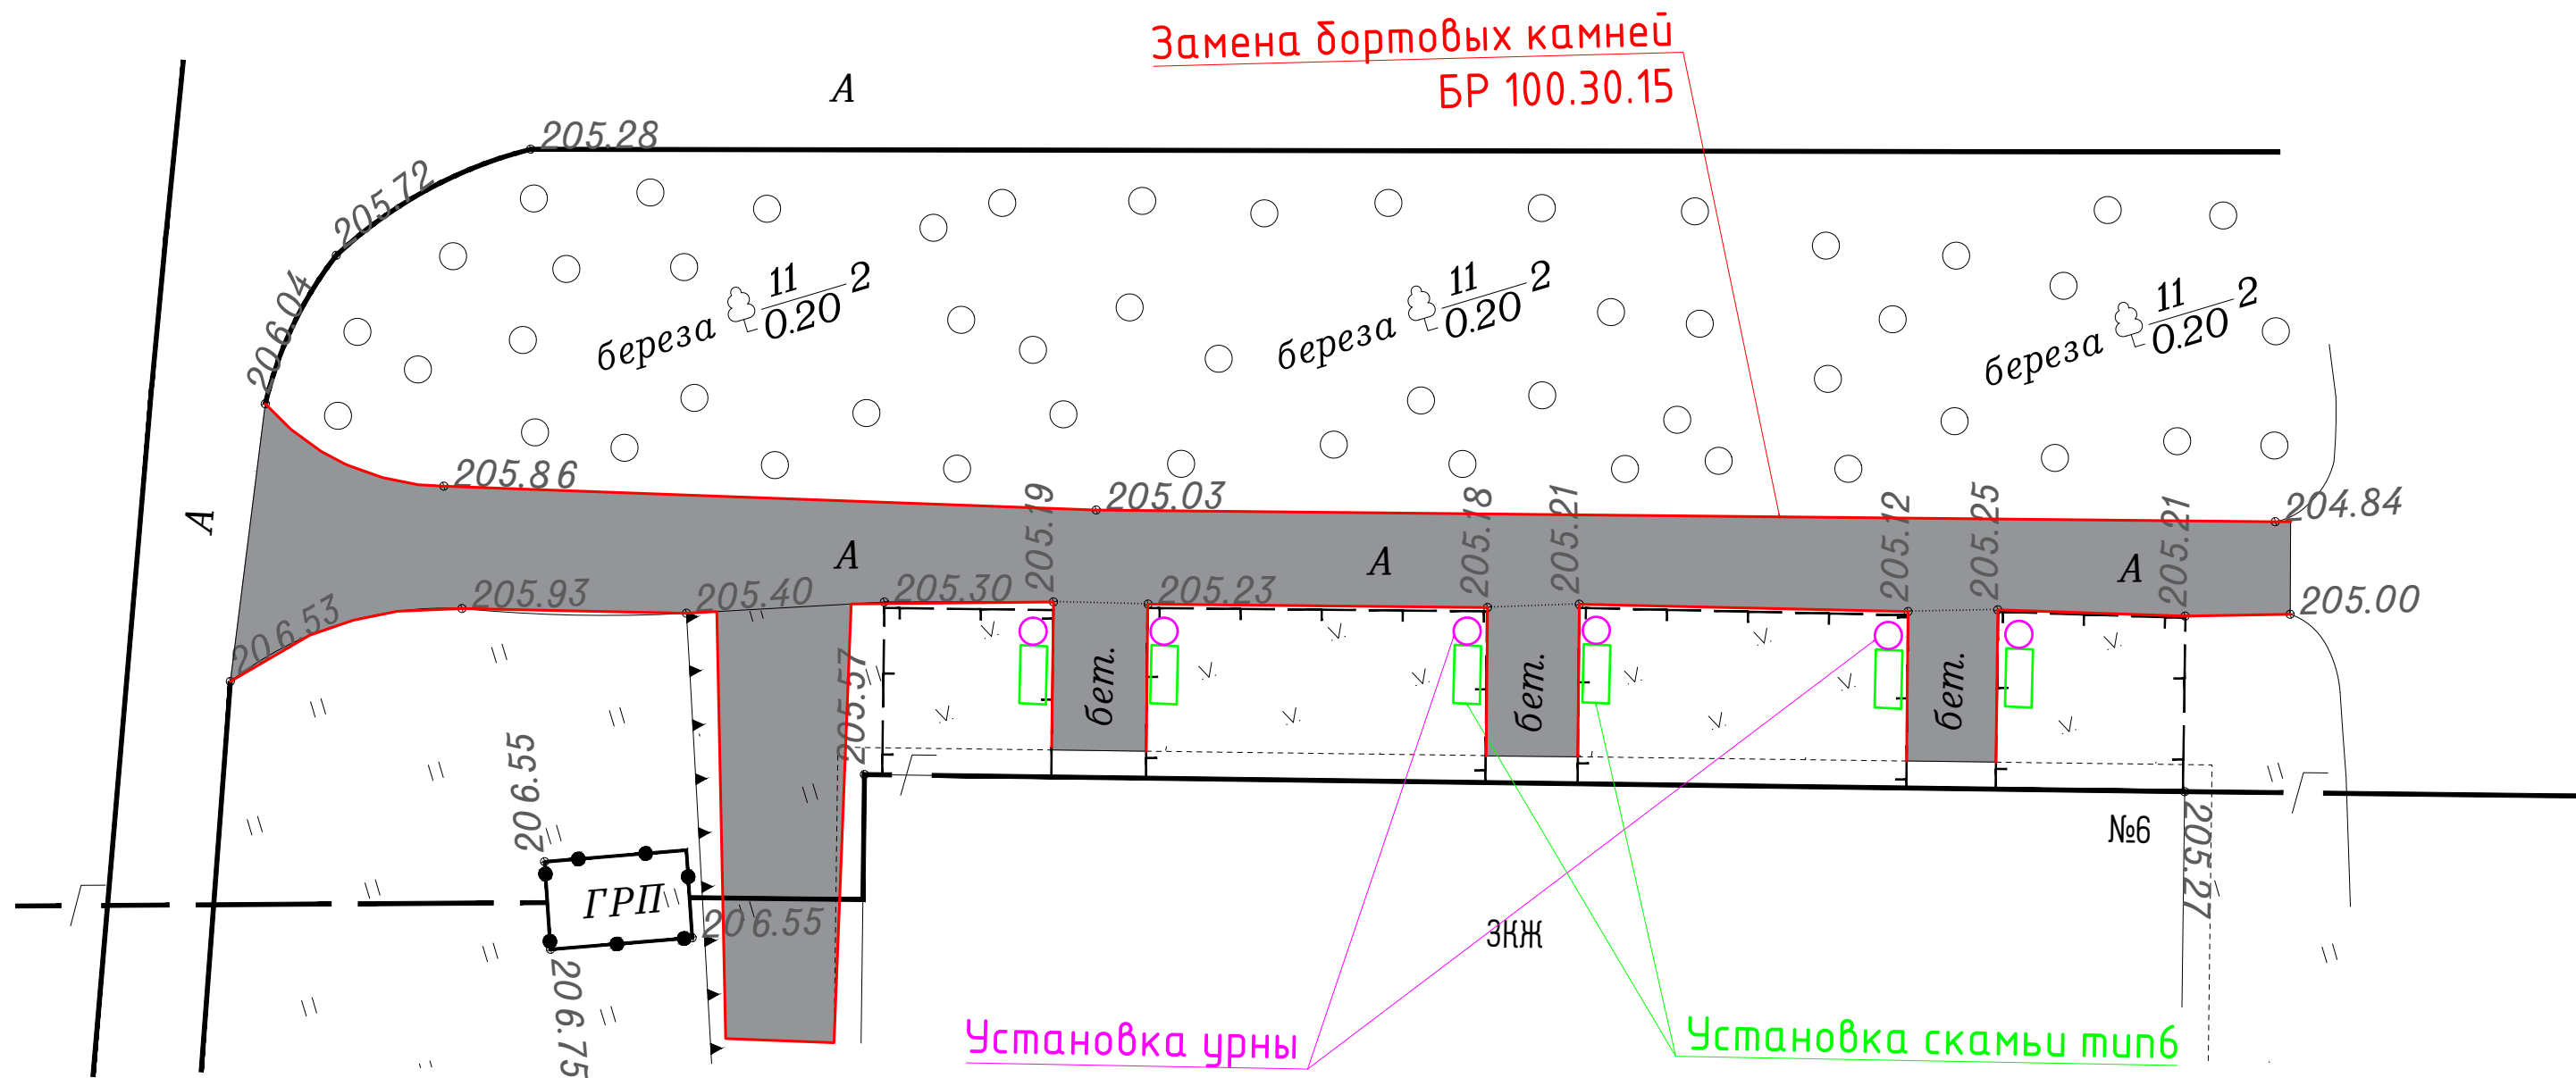

						39-23-ЭП			
						Благоустройство дворовой территории по адресу: Орловская область, Залегощенский район, пгт. Залегощь, ул. Медицинская, д.6			
Изм.	Кол.уч.	Лист	№док.	Подпись	Дата	Благоустройство территории	Стадия	Лист	Листов
Разработал	Теплов				04.23		П	1	6
Проверил	Захаров				04.23				
						Схема планировочной организации земельного участка	ООО "ЭкоСтройПроект"		
Н. контр.	Федотова				04.23				

Визуализация



						39-23-ЭП				
						Благоустройство дворовой территории по адресу: Орловская область, Залегощенский район, пгт. Залегощь, ул. Медицинская, д.6				
Изм.	Кол.уч.	Лист	№ док.	Подпись	Дата	Благоустройство территории		Стадия	Лист	Листов
Разработал		Писарева			05.23			П	2	
Проверил		Захаров			05.23					
						Визуализация		ООО "ЭкоСтройПроект"		
Н. контр.		Федотова			05.23					

Визуализация



							39-23-ЭП		
							Благоустройство дворовой территории по адресу: Орловская область, Залегощенский район, пгт. Залегощь, ул. Медицинская, д.6		
	Изм.	Кол.уч.	Лист	№ док.	Подпись	Дата			
	Разработал	Писарева			05.23	Благоустройство территории	Стадия	Лист	Листов
	Проверил	Захаров			05.23		П	3	
						Визуализация	ООО "ЭкоСтройПроект"		
	Н. контр.	Федотова			05.23				

Визуализация



							39-23-ЭП			
							Благоустройство дворовой территории по адресу: Орловская область, Залегощенский район, пгт. Залегощь, ул. Медицинская, д.6			
	Изм.	Кол.уч.	Лист	№ док.	Подпись	Дата	Благоустройство территории	Стадия	Лист	Листов
	Разработал		Писарева			05.23		П	4	
	Проверил		Захаров			05.23				
					</					

Визуализация



							39-23-ЭП			
							Благоустройство дворовой территории по адресу: Орловская область, Залегощенский район, пгт. Залегощь, ул. Медицинская, д.6			
	Изм.	Кол.уч.	Лист	№ док.	Подпись	Дата				
	Разработал		Писарева			05.23	Благоустройство территории	Стадия	Лист	Листов
	Проверил		Захаров			05.23		П	5	
	Н. контр.		Федотова			05.23	Визуализация	ООО "ЭкоСтройПроект"		

Визуализация



							39-23-ЭП			
							Благоустройство дворовой территории по адресу: Орловская область, Залегощенский район, пгт. Залегощь, ул. Медицинская, д.6			
	Изм.	Кол.уч.	Лист	№ док.	Подпись	Дата				
	Разработал	Писарева			05.23	Благоустройство территории	Стадия	Лист	Листов	
	Проверил	Захаров			05.23		П	6		
	Н. контр.	Федотова			05.23	Визуализация	ООО "ЭкоСтройПроект"			