



# ООО «ЭкоСтройПроект»

ИНН/КПП 7841044383/575401001

E-mail: [info@esp-57.ru](mailto:info@esp-57.ru)

Сайт: [esp-57.ru](http://esp-57.ru)

тел. 8-(4862)-250-380

**Благоустройство дворовой территории по адресу: Орловская область,  
Залегощенский район, пгт. Залегощь, ул. Заводская, д.1а**



**ЭСКИЗНЫЙ ПРОЕКТ**

**33-23-ЭП**



2023

# Схема планировочной организации земельного участка

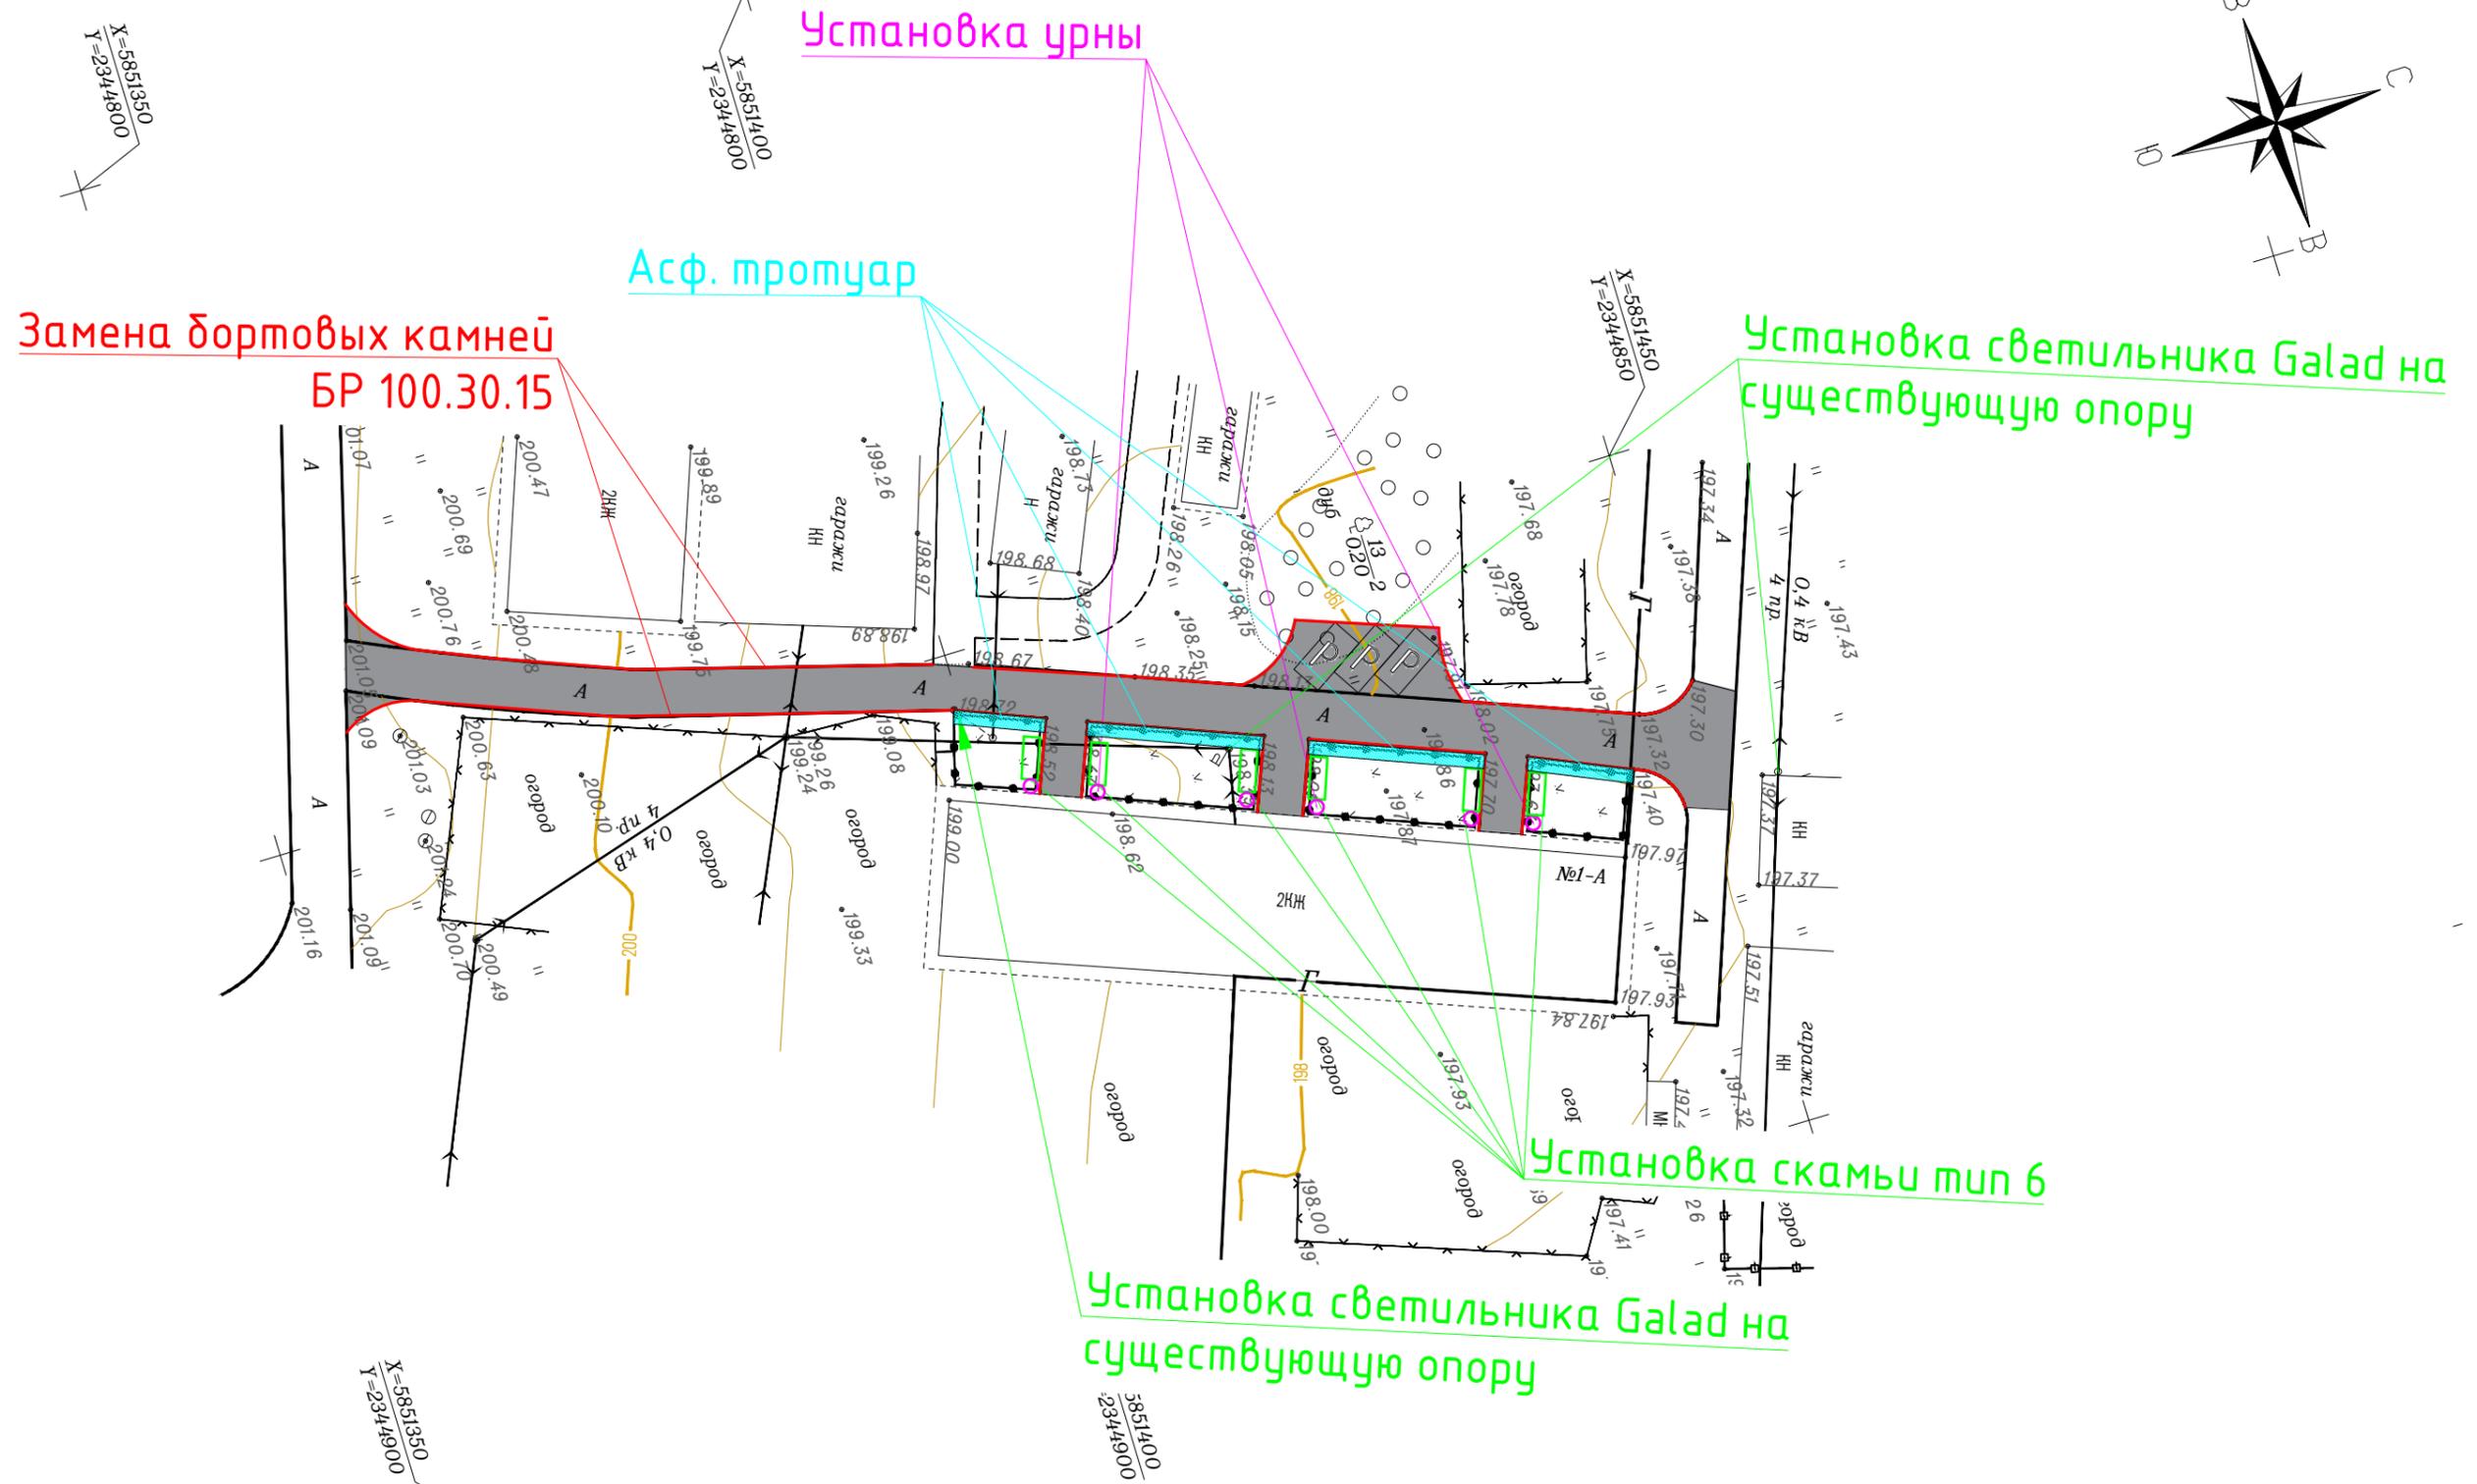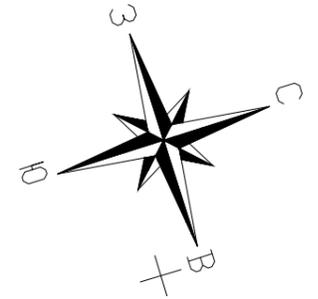

						33-23-ЭП			
						Благоустройство дворовой территории по адресу: Орловская область, Залегощенский район, пгт. Залегощь, ул. Заводская, д.1а			
Изм.	Кол.уч.	Лист	№док.	Подпись	Дата	Благоустройство территории	Стадия	Лист	Листов
Разработал	Теплов				04.23		П	1	6
Проверил	Захаров				04.23				
Н. контр.	Степина				04.23	Схема планировочной организации земельного участка	ООО "ЭкоСтройПроект"		

# Визуализация



						33-23-ЭП			
						Благоустройство дворовой территории по адресу: Орловская область, Залегощенский район, пгт. Залегощь, ул. Заводская, д.1а			
<i>Изм.</i>	<i>Кол.уч.</i>	<i>Лист</i>	<i>№ док.</i>	<i>Подпись</i>	<i>Дата</i>	Благоустройство территории	<i>Стадия</i>	<i>Лист</i>	<i>Листов</i>
Разработал		Писарева			04.23		П	2	
Проверил		Захаров			04.23				
<i>Н. контр.</i>		Степина			04.23	Визуализация	ООО "ЭкоСтройПроект"		



# Визуализация



						33-23-ЭП			
						Благоустройство дворовой территории по адресу: Орловская область, Залегощенский район, пгт. Залегощь, ул. Заводская, д.1а			
Изм.	Кол.уч.	Лист	№док.	Подпись	Дата	Благоустройство территории	Стадия	Лист	Листов
		Писарева			04.23		П	4	
		Захаров			04.23				
						Визуализация	ООО "ЭкоСтройПроект"		
		Н. контр.	Степина		04.23				

# Визуализация



						33-23-ЭП			
						Благоустройство дворовой территории по адресу: Орловская область, Залегощенский район, пгт. Залегощь, ул. Заводская, д.1а			
<i>Изм.</i>	<i>Кол.уч.</i>	<i>Лист</i>	<i>№ док.</i>	<i>Подпись</i>	<i>Дата</i>	Благоустройство территории	<i>Стадия</i>	<i>Лист</i>	<i>Листов</i>
Разработал		Писарева			04.23		П	5	
Проверил		Захаров			04.23				
<i>Н. контр.</i>		Степина			04.23	Визуализация	ООО "ЭкоСтройПроект"		

# Визуализация



						33-23-ЭП			
						Благоустройство дворовой территории по адресу: Орловская область, Залегощенский район, пгт. Залегощь, ул. Заводская, д.1а			
Изм.	Кол.уч.	Лист	№ док.	Подпись	Дата	Благоустройство территории	Стадия	Лист	Листов
							П	6	
Разработал		Писарева			04.23	Визуализация	ООО "ЭкоСтройПроект"		
Проверил		Захаров			04.23				
Н. контр.		Степина			04.23				