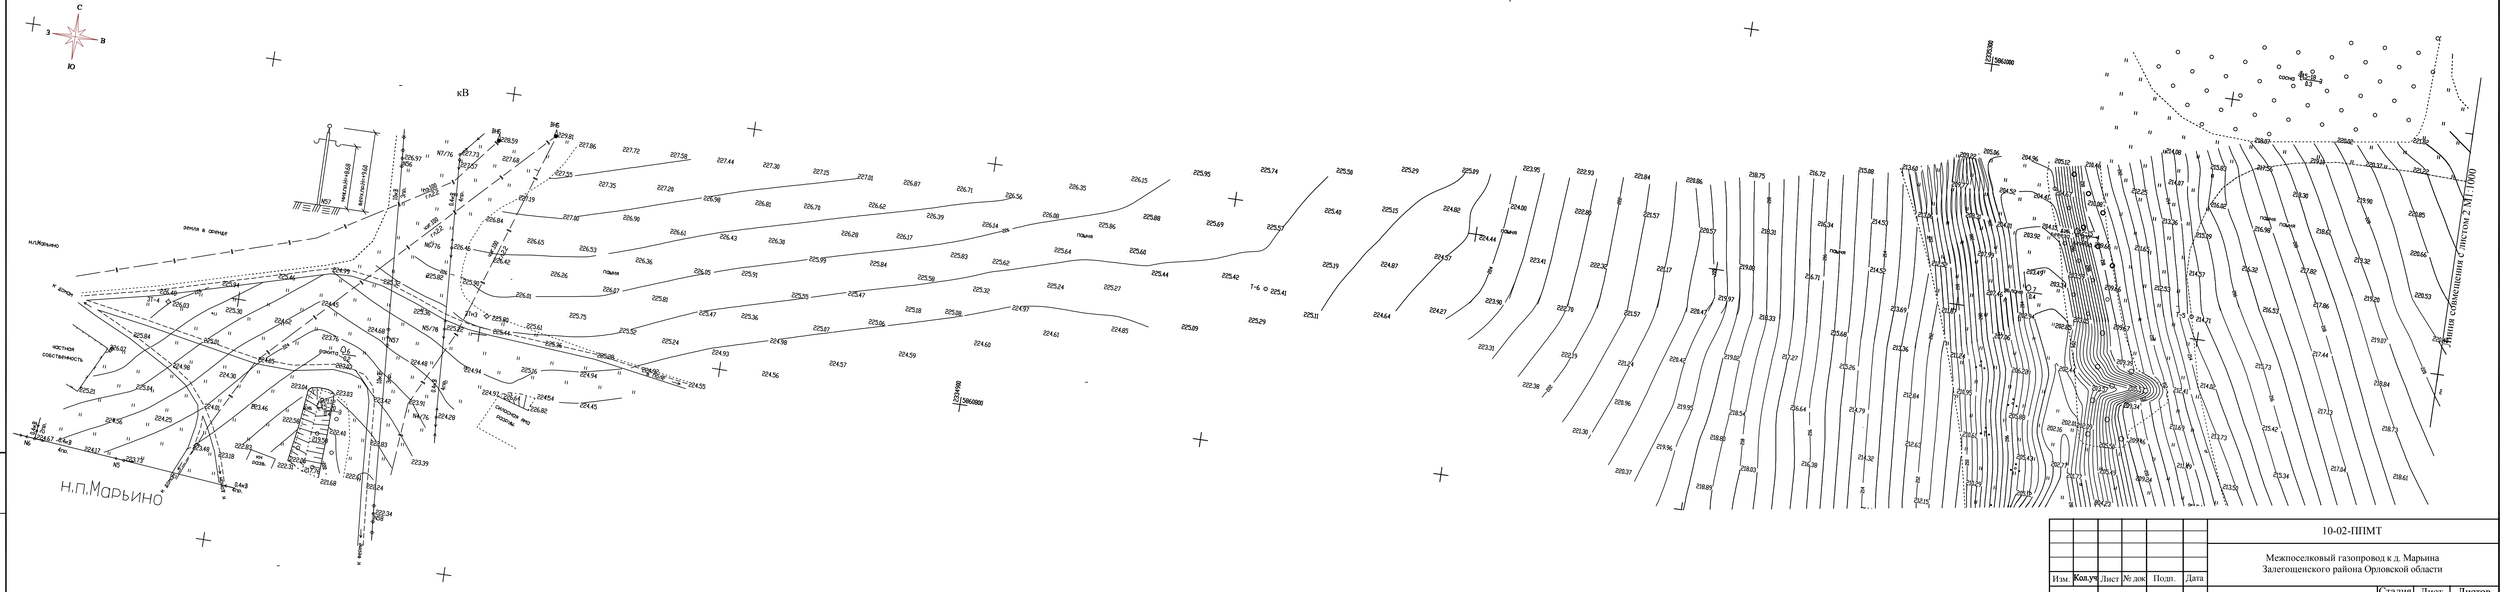

Инв. N подл.	Подпись и дата	Взам. инв. N

							10-02-ППМТ	
							Межпоселковый газопровод к д. Марьина Залегощенского района Орловской области	
Изм.	Кол.уч.	Лист	№ док.	Подп.	Дата			
Разраб.		Краденова			12.15	Проект планировки и проект межевания	Стадия	Лист	Листов
Проверил		Низамов			12.15			3	3
					12.15	Опорный план М1:1000	ООО "ГЕОСЕРВИС"		