


Инв. № подл.	Подпись и дата	Взам. инв.№
1286		

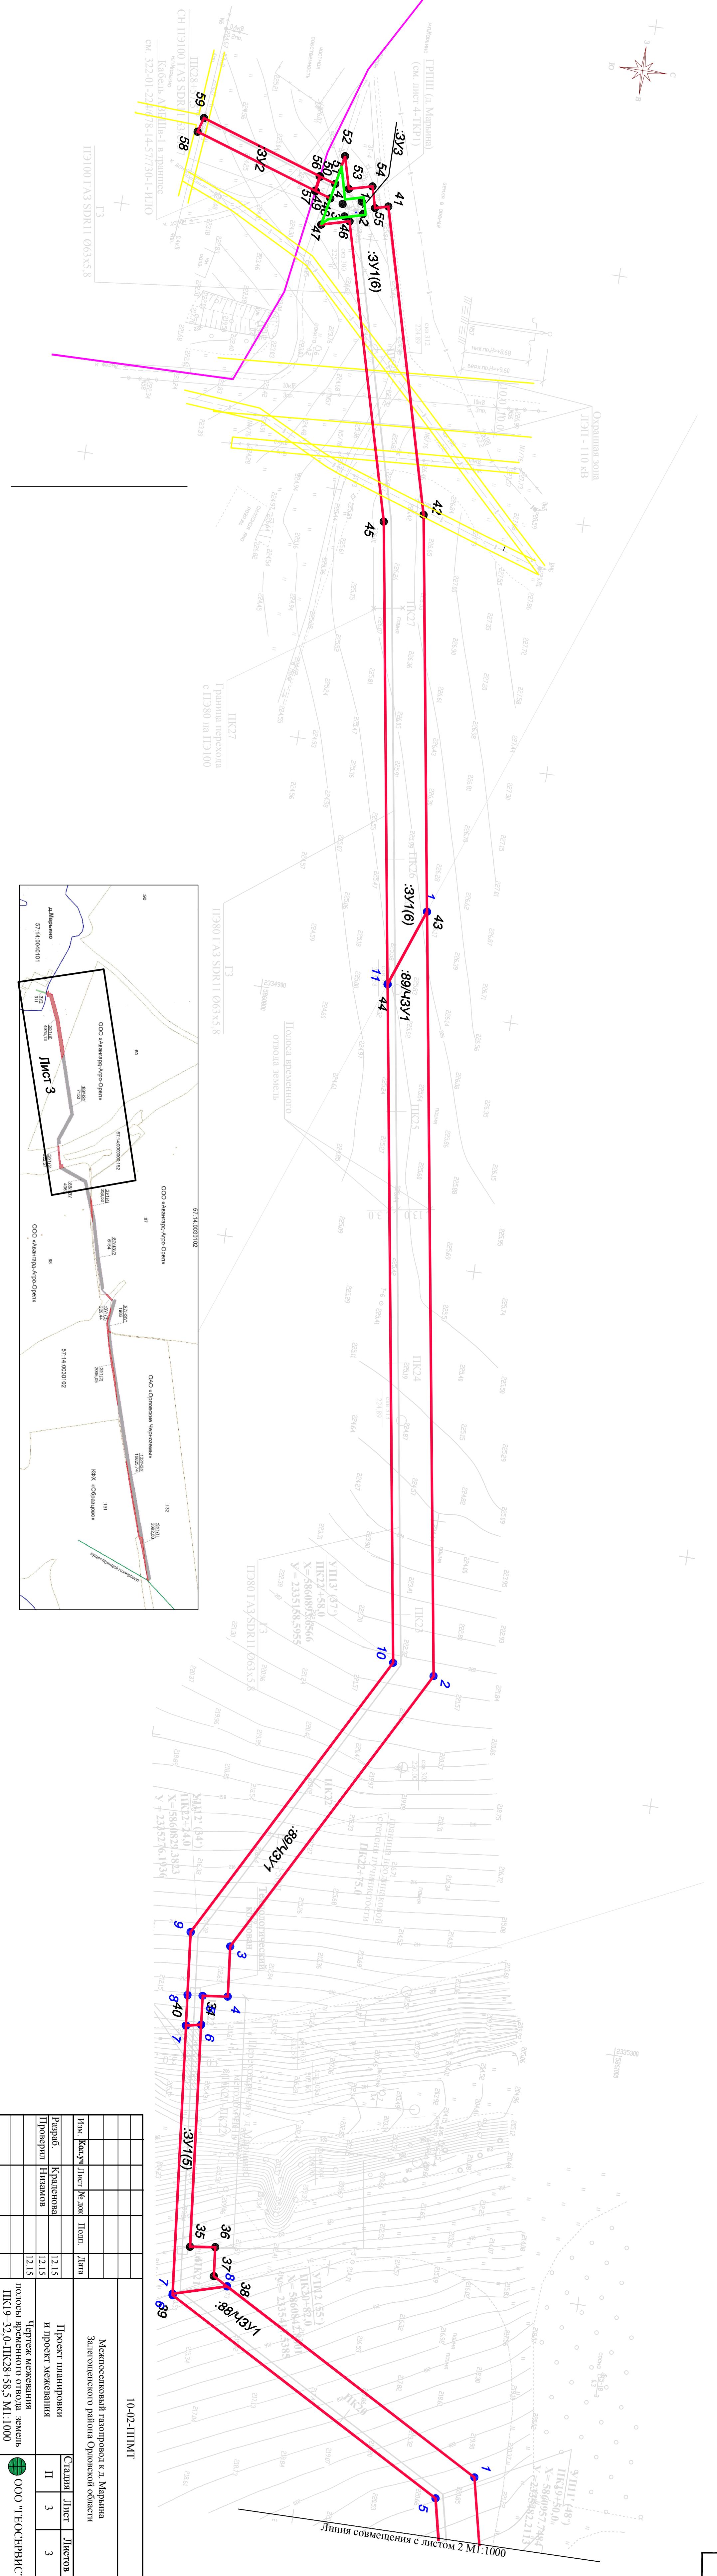

10-02-ПНМГ			
Межпоселковый газопровод к д. Марьяна Заглатошского района Орловской области			
Изм.	Колуч.	Лист № док.	Подп.
Разраб.	Красенная	12.15	
Проверил	Низамов	12.15	
Проект планировки и проект межевания			
Чертеж временного отвода земель			
ООО "ТЕОСЕРВИС"			