


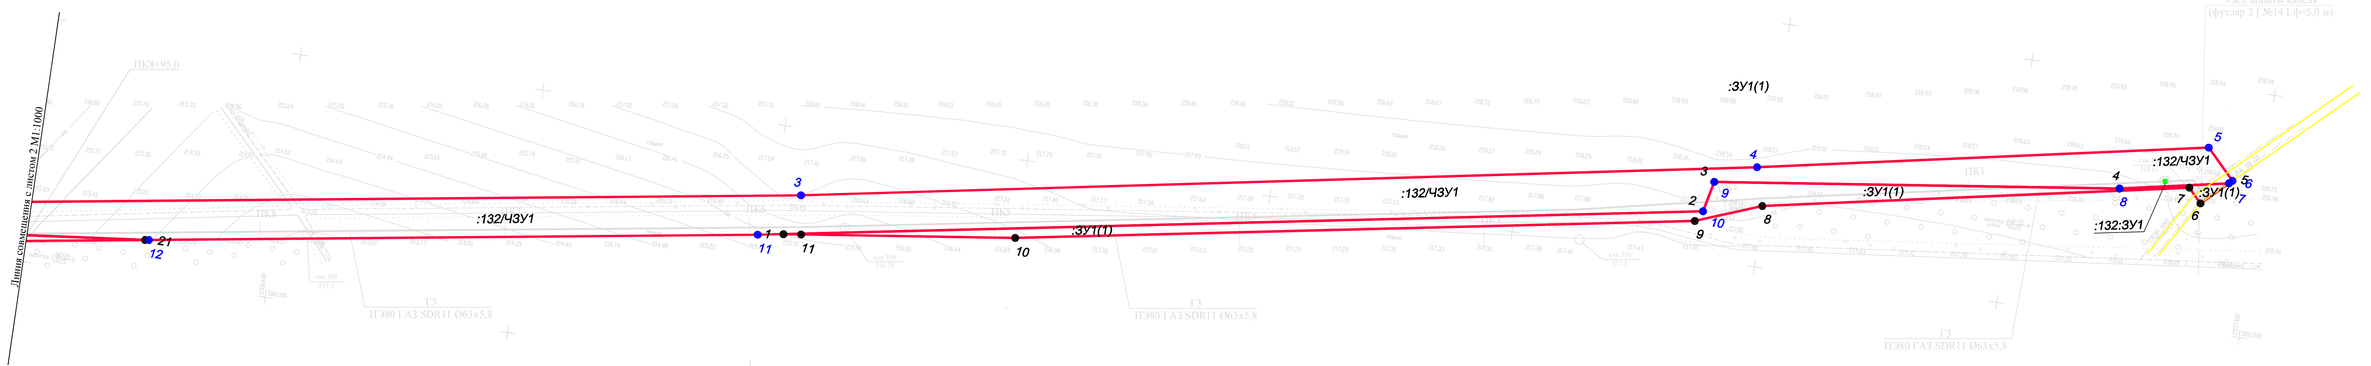


## Условные обозначения

- граница д. Марьино
- граница сервитута - земельного участка полосы временного отвода
- граница изъятия - земельного участка постоянного отвода
- проектируемый газопровод
- охранная зона ОКС: ЛЭП, газ, водопровод
- точка межевания части участка
- 22 - номер точки межевания части участка
- точка межевания части участка
- 1 - номер точки межевания участка
- :ЗУ1(1) - обозначение земельного участка
- :132/ЧЗУ1 - обозначение части земельного участка

| Изм. | Кол.уч | Лист | № док. | Подп. | Дата | 10-02-ППМТ | | |
|---|---|---|---|---|---|---|---|---|
| | | | | | | Межпоселковый газопровод к д. Марьина Залегощенского района Орловской области | | |
| Разраб. | | Краденова | | | 12.15 | Проект планировки и проект межевания | Стадия: П | Лист: 1 | Листов: 3 |
| Проверил | | Низамов | | | 12.15 | | | |
| | | | | | 12.15 | Чертеж межевания полосы временного отвода земель ПК0-ПК8+95,0 М1:1000 | ООО "ГЕОСЕРВИС" | |

Инв. N подл. | Подпись и дата | Взам. инв. N
12586

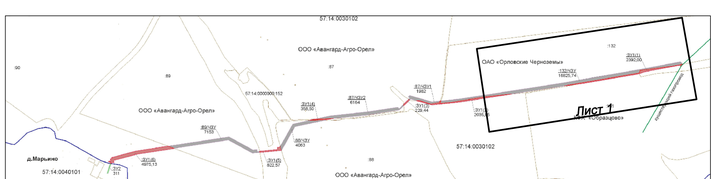Формат А4х5