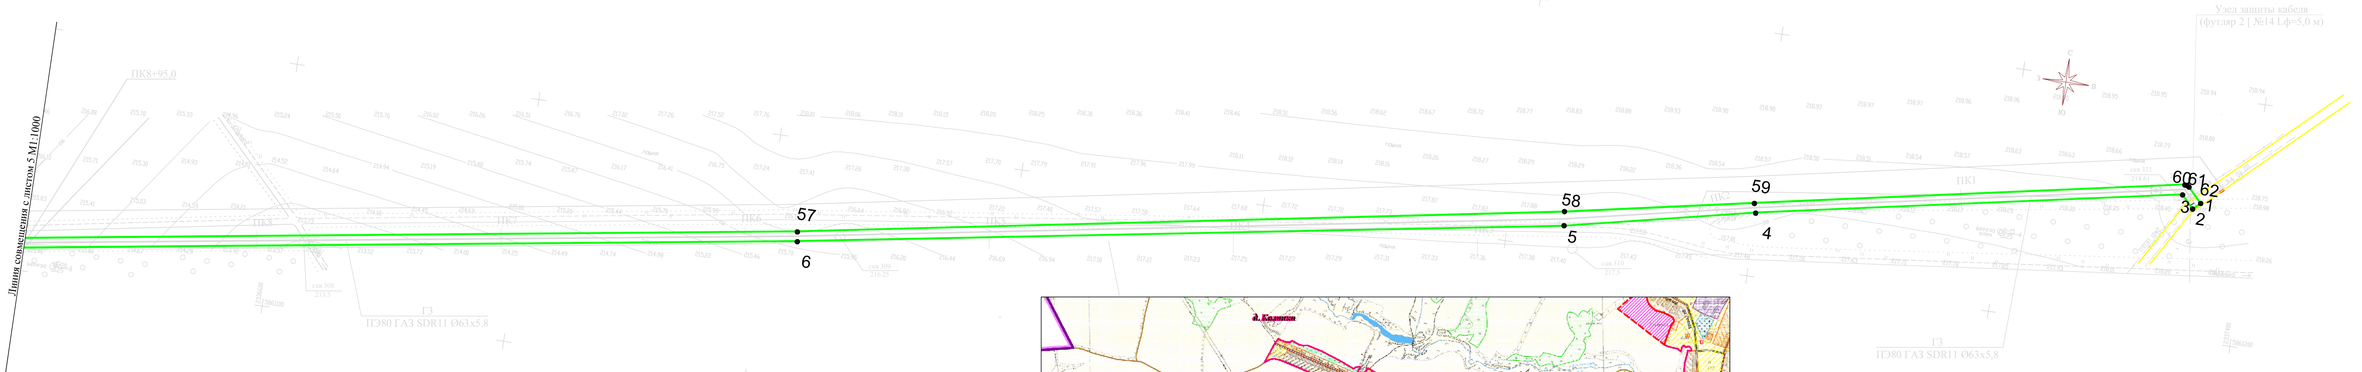

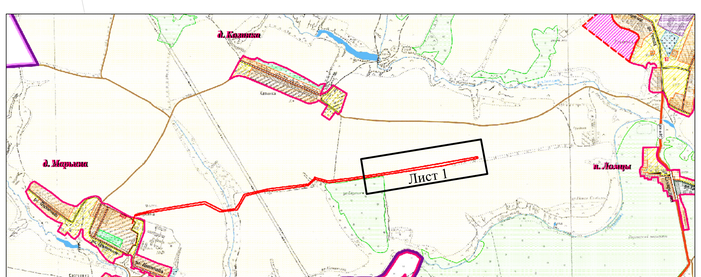

Условные обозначения

- граница д. Марьино
- зона планируемого размещения объекта
- проектируемый газопровод
- охранная зона ОКС: ЛЭП, газ, водопровод

							10-02-ППМТ
							Межпоселковый газопровод к д. Марьина Залегощенского района Орловской области
Изм.	Кол.уч	Лист	№ док.	Подп.	Дата		
Разраб.		Краденова			12.15	Проект планировки и проект межевания	Стадия: П; Лист: 1; Листов: 3
Проверил		Низамов			12.15		
					12.15	Чертеж границ зон планируемого размещения линейных объектов ПК0-ПК8+95,0 М1:1000	ООО "ГЕОСЕРВИС"

Инв. N подл. | Подпись и дата | Взам. инв.N

1286

Формат А4х5