4(I) Карта границ и описания функциональных зон с указанием планируемых для размещения в них объектов федерального, регионального, местного значения (за исключением линейных объектов) и местоположение линейных объектов федерального, регионального, местного значения Ломовского сельского поселения Залегощенского муниципального района Орловской области .

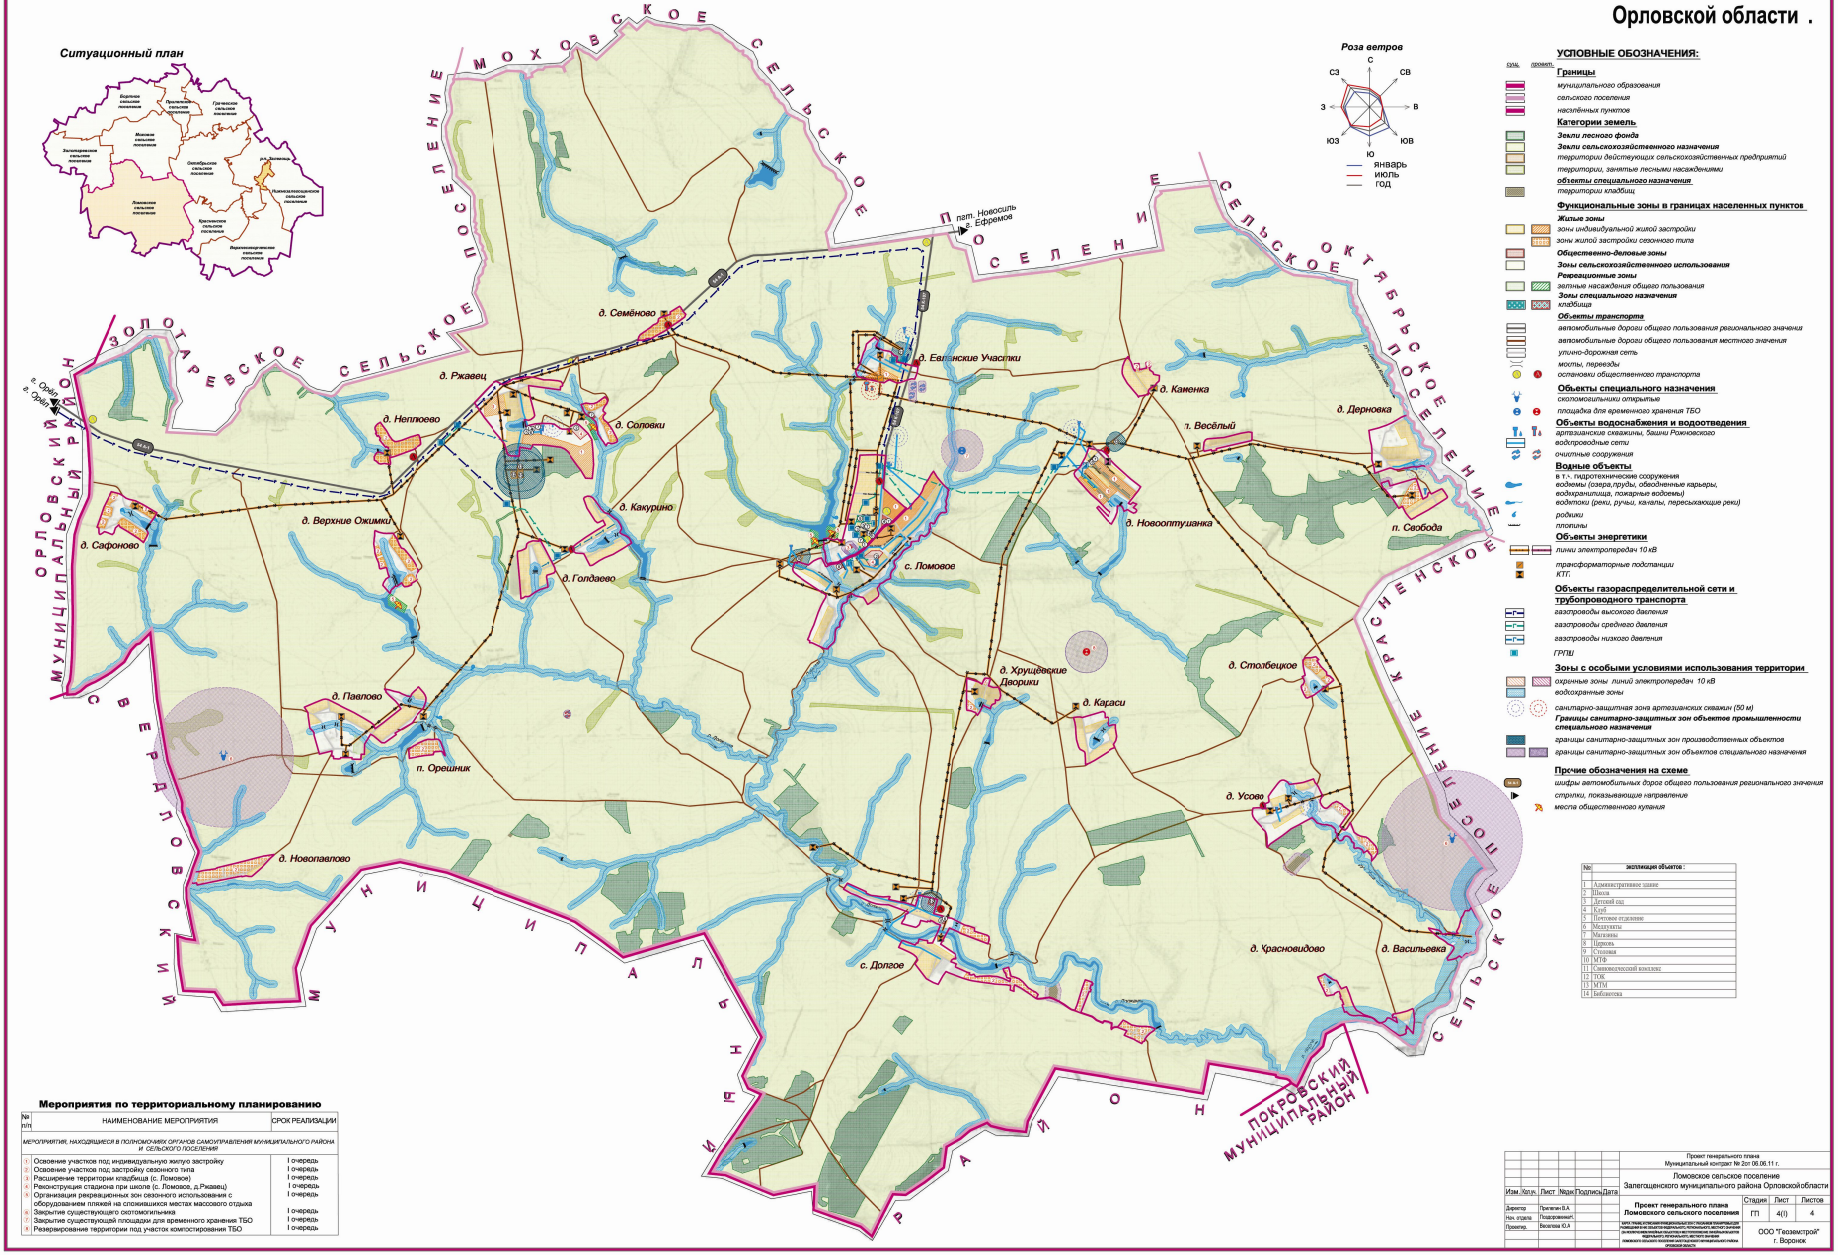

№	экспликация объектов :
1	Административное здание
2	Школа
3	Детский сад
4	Клуб
5	Почтовое отделение
6	Медпункты
7	Магазины
8	Церковь
9	Столовая
10	МТФ
11	Свиноводческий комплекс
12	ТОК
13	МТМ
14	Библиотека

Мероприятия по территориальному планированию

№ п/п	НАИМЕНОВАНИЕ МЕРОПРИЯТИЯ	СРОК РЕАЛИЗАЦИИ
	МЕРОПРИЯТИЯ, НАХОДЯЩИЕСЯ В ПОЛНОМОЧИЯХ ОРГАНОВ САМОУПРАВЛЕНИЯ МУНИЦИПАЛЬНОГО РАЙОНА И СЕЛЬСКОГО ПОСЕЛЕНИЯ	
1	Освоение участков под индивидуальную жилую застройку	I очередь
2	Освоение участков под застройку сезонного типа	I очередь
3	Расширение территории кладбища (с. Ломовое)	I очередь
4	Реконструкция стадиона при школе (с. Ломовое, д.Ржавец)	I очередь
5	Организация рекреационных зон сезонного использования с оборудованием пляжей на сложившихся местах массового отдыха	I очередь
6	Закрытие существующего скотомогильника	I очередь
7	Закрытие существующей площадки для временного хранения ТБО	I очередь
8	Резервирование территории под участок компостирования ТБО	I очередь

							Проект генерального плана Муниципальный контракт № 2от 06.06.11 г.
							Ломовское сельское поселение Залегощенского муниципального района Орловской области
Изм.	Кол.уч.	Лист	№док	Подпись	Дата		
Директор		Прилепин В.А.					**Проект генерального плана Ломовского сельского поселения**
Нач. отдела		Подгорновский					
Проектир.		Вехалова Ю.А					

Стадия	Лист	Листов
ГП	4(I)	4

ООО "Геоэкстрой" г. Воронеж