5(II) Карта территорий , подверженных риску возникновения чрезвычайных ситуаций природного и техногенного характера Ломовского сельского поселения Залегощенского муниципального района Орловской области.

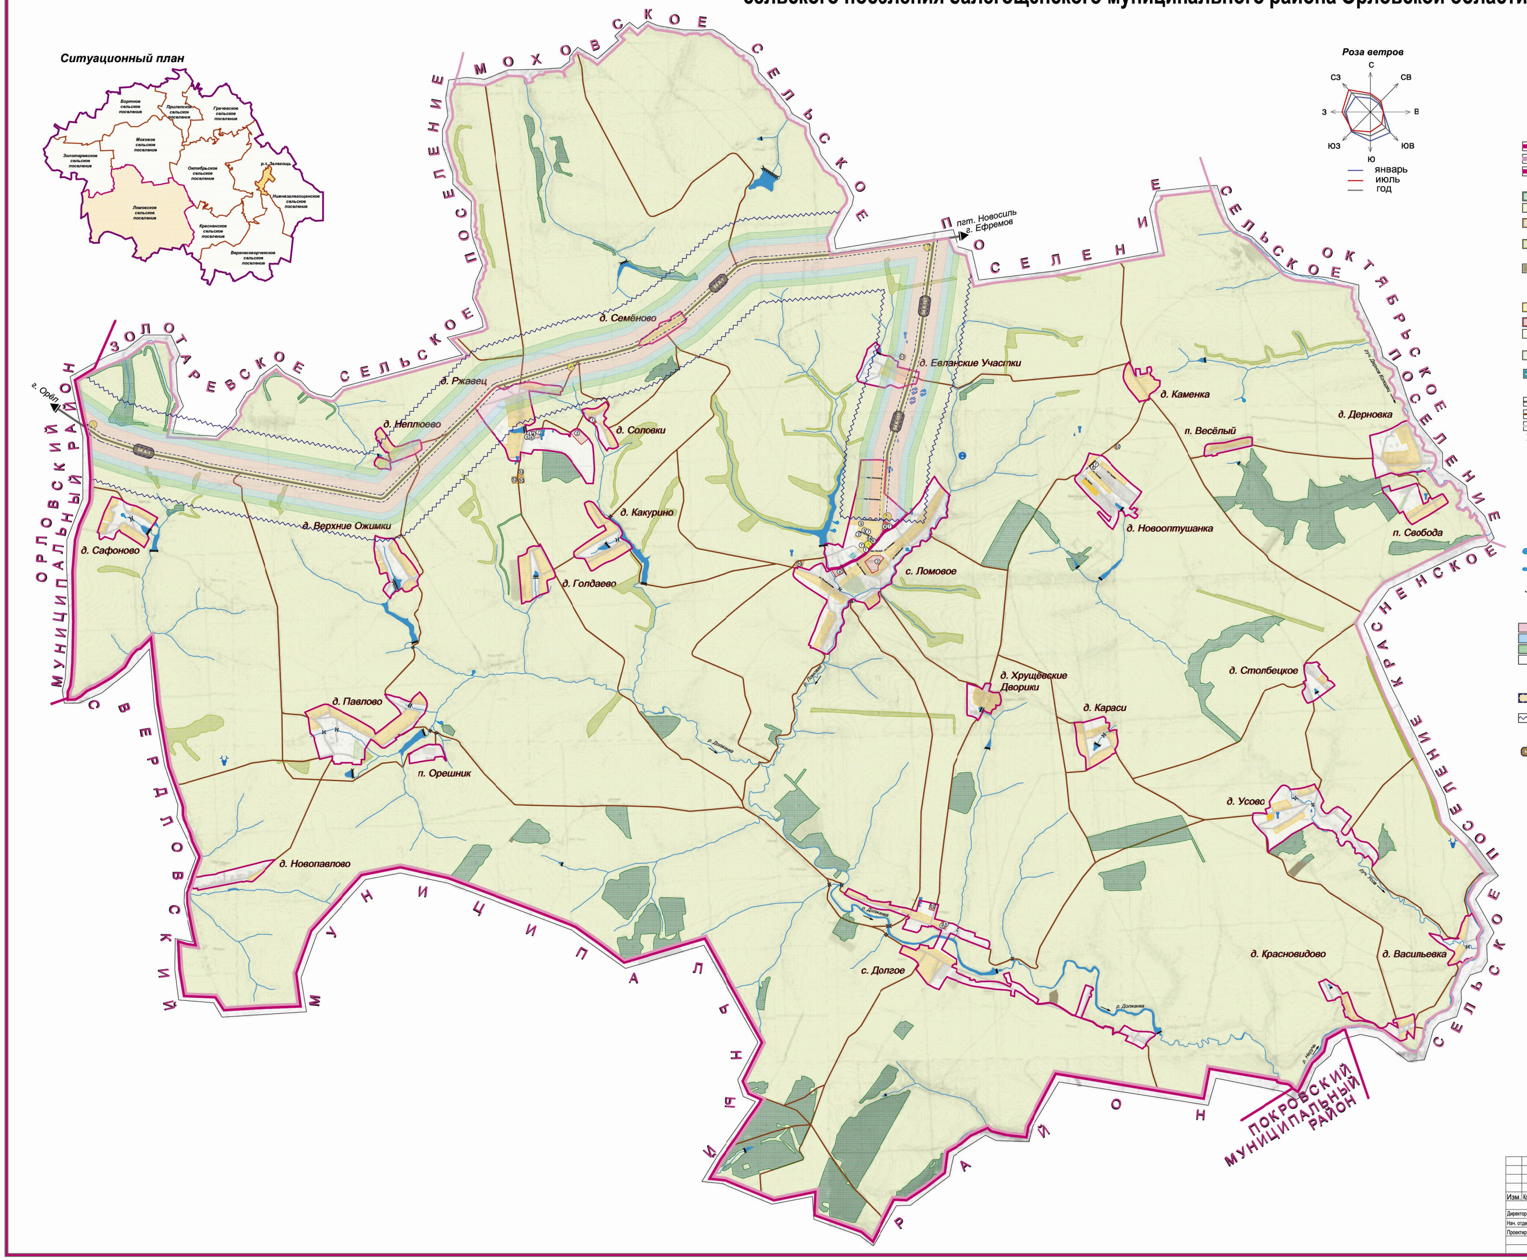
Ситуационный план
Бортное сельское поселение
Прилепское сельское поселение
Грачевское сельское поселение
Моховое сельское поселение
Золотаревское сельское поселение
Октябрьское сельское поселение
р.п. Залегощь
Нижнезалегощенское сельское поселение
Ломовское сельское поселение
Красненское сельское поселение
Верхнескворчекское сельское поселение
Роза ветров
С
СВ
В
ЮВ
Ю
ЮЗ
З
СЗ
январь
июль
год
МОХОВСКОЕ СЕЛЬСКОЕ ПОСЕЛЕНИЕ
ЗОЛОТАРЕВСКОЕ СЕЛЬСКОЕ ПОСЕЛЕНИЕ
ОРЛОВСКИЙ МУНИЦИПАЛЬНЫЙ РАЙОН
СВЕРДЛОВСКИЙ МУНИЦИПАЛЬНЫЙ РАЙОН
ПОКРОВСКИЙ МУНИЦИПАЛЬНЫЙ РАЙОН
КРАСНЕНСКОЕ СЕЛЬСКОЕ ПОСЕЛЕНИЕ
ОКТЯБРЬСКОЕ СЕЛЬСКОЕ ПОСЕЛЕНИЕ
ПОСЕЛЕНИЕ
г. Орёл
пгт. Новосиль
г. Ефремов
54 А-1
54 К-107
д. Семёново
д. Ржавец
д. Неплюево
д. Соловки
д. Евланские Участки
д. Каменка
п. Весёлый
д. Дерновка
п. Свобода
д. Новооптушанка
с. Ломовое
д. Какурино
д. Голдаево
д. Верхние Ожимки
д. Сафоново
д. Павлово
п. Орешник
д. Новопавлово
д. Хрущёвские Дворики
д. Караси
д. Столбецкое
д. Усово
д. Красновидово
д. Васильевка
с. Долгое
р. Ломовая
р. Должанка
руч. Усов
р. Неручь
руч. Дернов Колодец

УСЛОВНЫЕ ОБОЗНАЧЕНИЯ:

Границы

- ▬ *муниципального образования*
- ▬ *сельского поселения*
- ▬ *населённых пунктов*

Категории земель

- 🟩 ***Земли лесного фонда***
- ▭ ***Земли сельскохозяйственного назначения***
- ▨ *территории действующих сельскохозяйственных предприятий*
- ▨ *территории, занятые лесными насаждениями*

объекты специального назначения

- ▨ *территории кладбищ*

Функциональные зоны в границах населенных пунктов

Жилые зоны

- 🟨 *зоны индивидуальной жилой застройки*
- 🟥 ***Общественно-деловые зоны***
- ▭ ***Зоны сельскохозяйственного использования***

Рекреационные зоны

- ▭ *зеленые насаждения общего пользования*

Зоны специального назначения

- ▨ *кладбища*

Объекты транспорта

- ▬ *автомобильные дороги общего пользования регионального значения*
- ▬ *автомобильные дороги общего пользования местного значения*
- ▭ *улично-дорожная сеть*
-)(*мосты, переезды*
- Ⓐ *остановки общественного транспорта*

Объекты специального назначения

- *скотомогильники открытые*
- ● *площадка для временного хранения ТБО*

Объекты водоснабжения и водоотведения

- *артезианские скважины, башни Рожновского*
- *очистные сооружения*

Водные объекты

в т.ч. гидротехнические сооружения

- *водоемы (озера,пруды, обводненные карьеры, водохранилища, пожарные водоемы)*
- *водотоки (реки, ручьи, каналы, пересыхающие реки)*
- *родники*
- *плотины*

Уровни потенциального территориального риска гибели людей на открытой местности

- 🟥 *более 1*10⁻⁶(для автомобильных дорог - 200м, для ж/д - 300м)*
- 🟦 *более 1*10⁻⁷...1*10⁻⁶(для автомобильных дорог -300м, для ж/д - 500м)*
- 🟩 *более 1*10⁻⁸...1*10⁻⁷(для автомобильных дорог - 400м, для ж/д - 600м)*
- ▭ *менее 1*10⁻⁸*

Зоны действия поражающих факторов возможных аварий на потенциально опасных объектах и транспортных коммуникациях

- ▨ *границы зон смертельного поражения при авариях с участием АХОВ (от автомобильных дорог - 50 м)*
- ▭ *границы зон смертельного поражения при авариях с участием АХОВ (от автомобильных дорог - 600м, от ж/д - 1000м)*

Прочие обозначения на схеме

- 54 А-1 *шифры автомобильных дорог общего пользования регионального значения*
- ▶ *стрелки, показывающие направление*

№	экспликация объектов :
1	Административное здание
2	Школа
3	Детский сад
4	Клуб
5	Почтовое отделение
6	Медпункты
7	Магазины
8	Церковь
9	Столовая
10	МТФ
11	Свиноводчесский комплекс
12	ТОК
13	МТМ
14	Библиотека

						Проект генерального плана Муниципальный контракт № 2от 06.06.11 г.			
Изм.	Кол.уч.	Лист	№док	Подпись	Дата	Ломовское сельское поселение Залегощенского муниципального района Орловской области			
						Проект генерального плана Ломовского сельского поселения	Стадия	Лист	Листов
Директор		Прилепин В.А.					ГП	5(II)	5
Нач. отдела		Поздоровкина Н.				КАРТА ТЕРРИТОРИЙ, ПОДВЕРЖЕННЫХ РИСКУ ВОЗНИКНОВЕНИЯ ЧРЕЗВЫЧАЙНЫХ СИТУАЦИЙ ПРИРОДНОГО И ТЕХНОГЕННОГО ХАРАКТЕРА ЛОМОВСКОГО СЕЛЬСКОГО ПОСЕЛЕНИЯ ЗАЛЕГОЩЕНСКОГО МУНИЦИПАЛЬНОГО РАЙОНА ОРЛОВСКОЙ ОБЛАСТИ	ООО "Геоземстрой" г. Воронеж		
Проектир.		Веселова Ю.А.							